

Cosmopolitan


Apartament 135 m²



Powierzchnia: 135 m² | 3 pokoje

Cena – kontakt

Ilość sypialni:	2	Komórka:	Tak
Powierzchnia apartamentu:	135 m ²	Umeblowany:	Tak
Ilość łazienek:	2	Winda:	Tak
Wysokość apartamentu:	3 m	Rok budowy:	2014
Miejsce postojowe:	Tak	Cena:	Kontakt

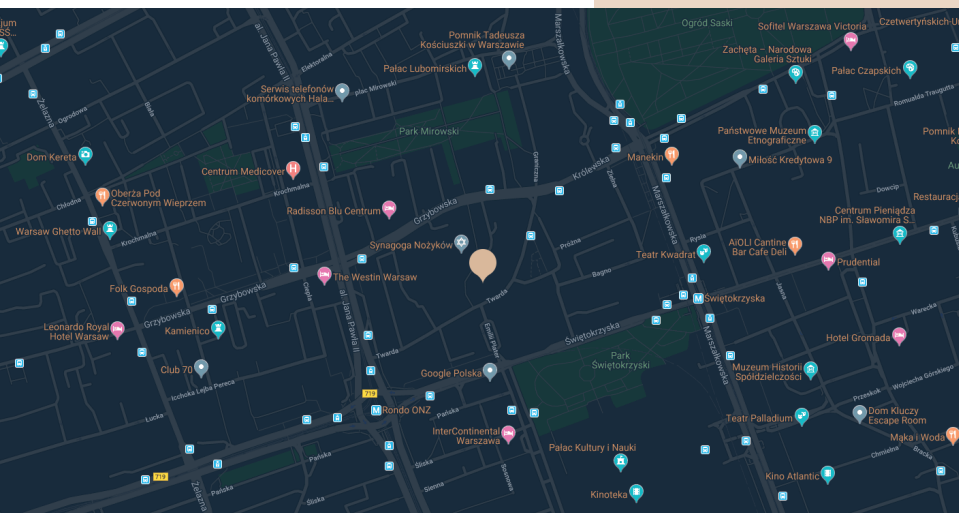

Cosmopolitan


Twarda 4,
00-105 Warszawa
Centrum

HIGH LEVEL
SALES & MARKETING

High Level Sales&Marketing
Twarda 4, 00-105 Warszawa

+48 535 10 10 10
sprzedaz@highlevelestate.pl

Niniejsza oferta ma charakter wyłącznie informacyjny, nie stanowi oferty handlowej w rozumieniu Art.66 par.1 Kodeksu Cywilnego.

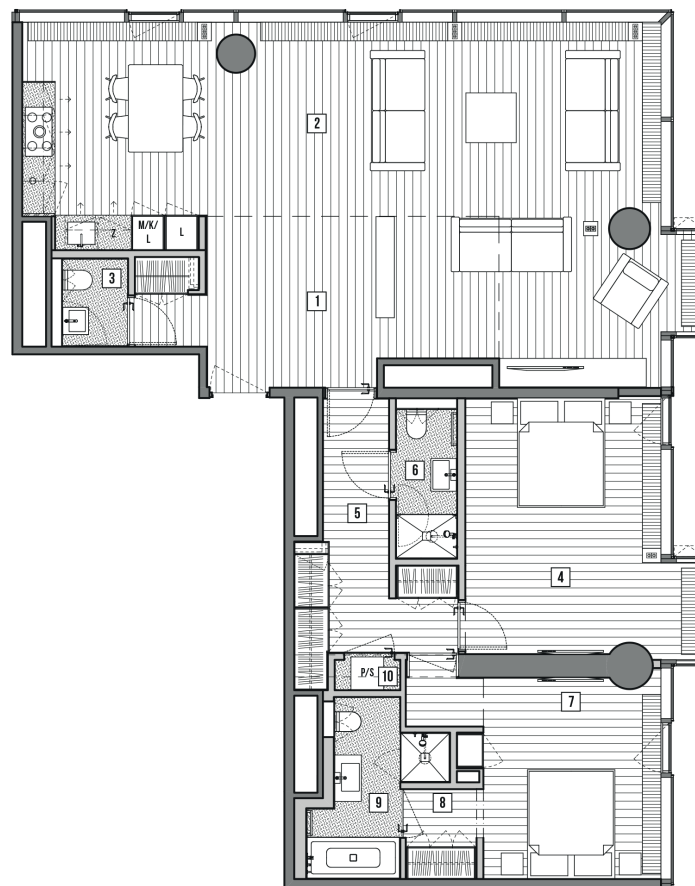

0 1 2 3 4 5 (m)

SKALA 1:100

Cosmopolitan Apartament 135 m²

Powierzchnia 134,99 m²

1. HOL GŁÓWNY	12,03 M ²
2. SALON Z KUCHNIĄ	61,84 M ²
3. WC	1,94 M ²
4. SYPIALNIA	18,89 M ²
5. PRZEDPOKÓJ	9,27 M ²
6. ŁAZIENKA DZIECI	3,17 M ²
7. SYPIALNIA	15,06 M ²
8. PRZEDPOKÓJ	2,13 M ²
9. ŁAZIENKA GŁÓWNA	5,54 M ²
10. PRALNIA	0,78 M ²

Wykończenie

AGD – MIELE

PODŁOGA		 DĄB BARWIONY
KUCHNIA	FRONTY SZAFKA	 DĄB KARBON
	BLAT	 GRANIT CIEMNY
ŁAZIENKA-TOALETA	SCIANY	 BIANCO CARRARA GIOIA
		 BIANCO CARRARA GIOIA
		 BIANCO CARRARA GIOIA
	PODŁOGA	 NERO MARQUINA

POWIERZCHNIA UŻYTKOWA WG NORMY PN-ISO 9836:1997

HIGH LEVEL
SALES & MARKETING