


# Cosmopolitan Apartament 160 m<sup>2</sup>



Powierzchnia: 160 m<sup>2</sup> | 4 pokoje

Cena – kontakt

Ilość sypialni:	3	Komórka:	Tak
Powierzchnia apartamentu:	160 m <sup>2</sup>	Umeblowany:	Tak
Ilość łazienek:	2	Winda:	Tak
Wysokość apartamentu:	3 m	Rok budowy:	2014
Miejsce postojowe:	2	Cena:	Kontakt

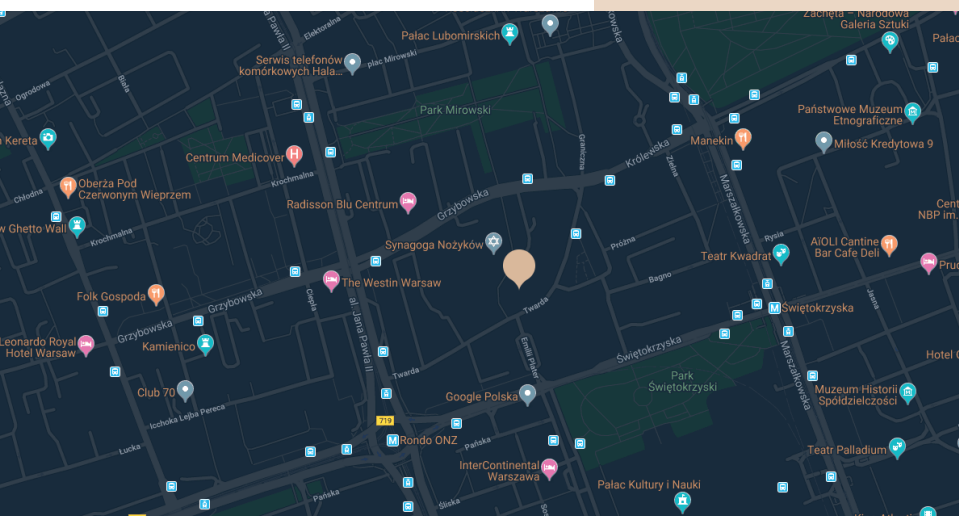

## Cosmopolitan

Twarda 4,  
00-105 Warszawa  
Centrum

**HIGH LEVEL**  
SALES & MARKETING

High Level Sales&Marketing  
Twarda 4, 00-105 Warszawa

+48 535 10 10 10  
[sprzedaz@highlevestate.pl](mailto:sprzedaz@highlevestate.pl)

Niniejsza oferta ma charakter wyłącznie informacyjny, nie stanowi oferty handlowej w rozumieniu Art.66 par.1 Kodeksu Cywilnego.

# Cosmopolitan Apartament 160 m<sup>2</sup>

Pow. 163,30 m<sup>2</sup> + 2,93 m<sup>2</sup>


1. HOL GŁÓWNY	10,83 M <sup>2</sup>
2. SALON Z KUCHNIĄ	50,52 M <sup>2</sup>
3. TOALETA	2,05 M <sup>2</sup>
4. HOL	10,13 M <sup>2</sup>
5. SYPIALNIA	15,50 M <sup>2</sup>
6. SYPIALNIA	16,71 M <sup>2</sup>
7. ŁAZIENKA Z PRALNIĄ	4,46 M <sup>2</sup>
8. SYPIALNIA	15,06 M <sup>2</sup>
9. PRZEDPOKÓJ	9,43 M <sup>2</sup>
10. SYPIALNIA GŁÓWNA	16,04 M <sup>2</sup>
11. ŁAZIENKA GŁÓWNA	7,15 M <sup>2</sup>
12. KOMÓRKA LOKATORSKA K-114	2,93 M <sup>2</sup>

## Wykończenie

AGD – MIELE

KUCHNIA	PODŁOGA	 DĄB BIELONY
	FRONTY SZAFEK	 SZKŁO SATYNA – ULTRA BIAŁY MATOWY
TOALETA + ŁAZIENKI	BIAT	 GRANIT JASNY
	SCIANA	 PERLINO BIANCO
TOALETA + ŁAZIENKI	PODŁOGA	 PERLINO BIANCO

POWIERZCHNIA UŻYTKOWA WG NORMY PN-ISO 9836:1997

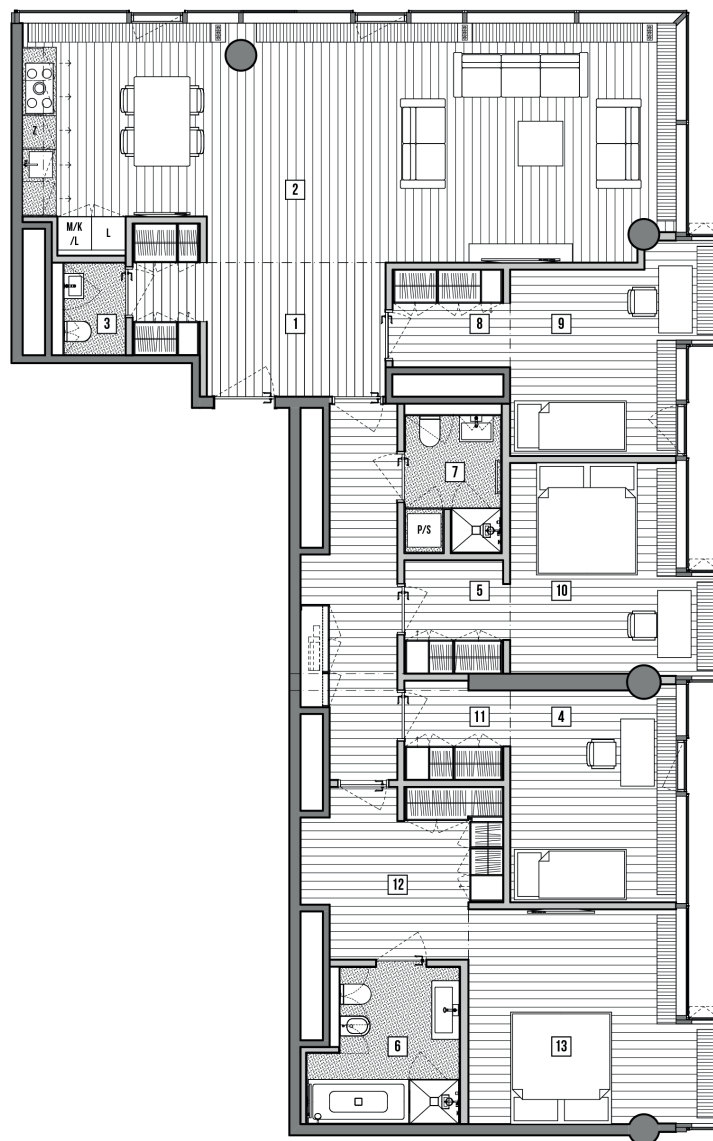

0 1 2 3 4 5(m)

SKALA 1:100

**HIGH LEVEL**  
SALES & MARKETING