

Cosmopolitan


Apartament 57 m²



Powierzchnia: 57 m² | 2 pokoje

Cena – kontakt

Ilość sypialni:	1	Komórka:	Nie
Powierzchnia apartamentu:	57 m ²	Umeblowany:	Tak
Ilość łazienek:	1	Winda:	Tak
Wysokość apartamentu:	3 m	Rok budowy:	2014
Miejsce postojowe:	Nie	Cena:	Kontakt

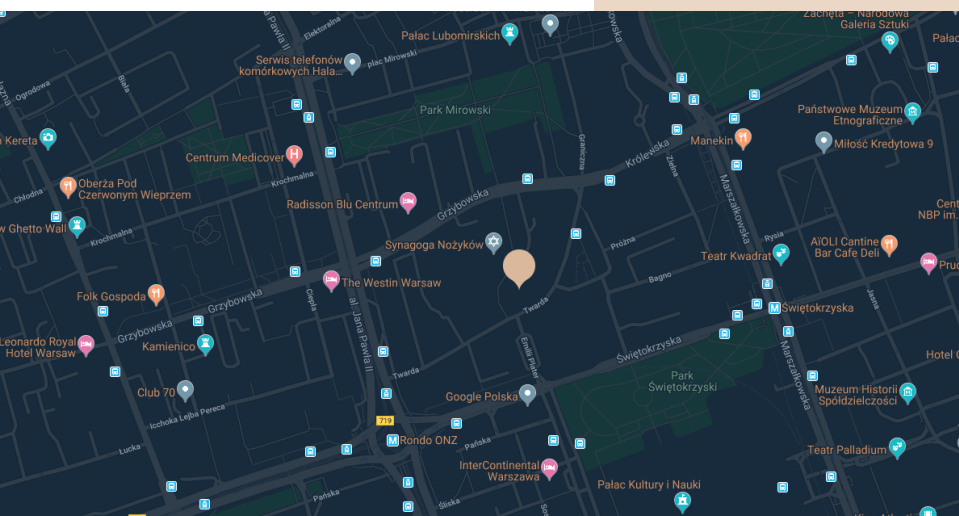

Cosmopolitan

Twarda 4,
00-105 Warszawa
Centrum

HIGH LEVEL
SALES & MARKETING

High Level Sales&Marketing
Twarda 4, 00-105 Warszawa

+48 535 10 10 10
sprzedaz@highlevelestate.pl

Niniejsza oferta ma charakter wyłącznie informacyjny, nie stanowi oferty handlowej w rozumieniu Art.66 par.1 Kodeksu Cywilnego.

Cosmopolitan Apartament 57 m²



Powierzchnia 57,56 m²


1. HOL Z PRALNIĄ	3,57 M ²
2. SALON Z KUCHNIĄ	28,29 M ²
3. ŁAZIENKA	6,79 M ²
4. SYPIALNIA	14,69 M ²
5. PRZEDPOKÓJ	2,34 M ²

Wykończenie

AGD – MIELE

KUCHNIA	PODŁOGA		DĄB BIELONY
	FRONTY SZAFEK		SZKŁO SATYNA – ULTRA BIAŁY MATOWY
ŁAZIENKA	BLAT		GRANIT JASNY
	ŚCIANA		PIERRE GRISE
	PODŁOGA		PIERRE GRISE

POWIERZCHNIA UŻYTKOWA WG NORMY PN-ISO 9836:1997

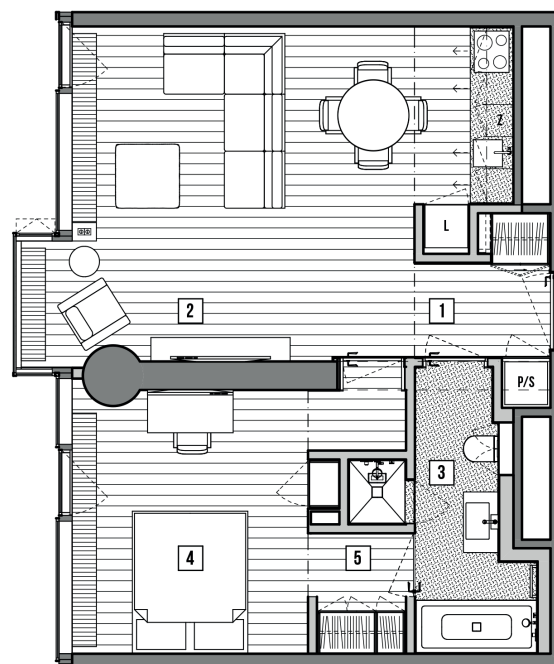

0 1 2 3 4 5 (m)

SKALA 1:75

HIGH LEVEL
SALES & MARKETING