


Cosmopolitan Apartament 77 m²



Powierzchnia: 77 m² | 2 pokoje

Cena – kontakt

Ilość sypialni:	1	Komórka:	Nie
Powierzchnia apartamentu:	77 m ²	Umeblowany:	Tak
Ilość łazienek:	1	Winda:	Tak
Wysokość apartamentu:	3 m	Rok budowy:	2014
Miejsce postojowe:	Tak	Cena:	Kontakt

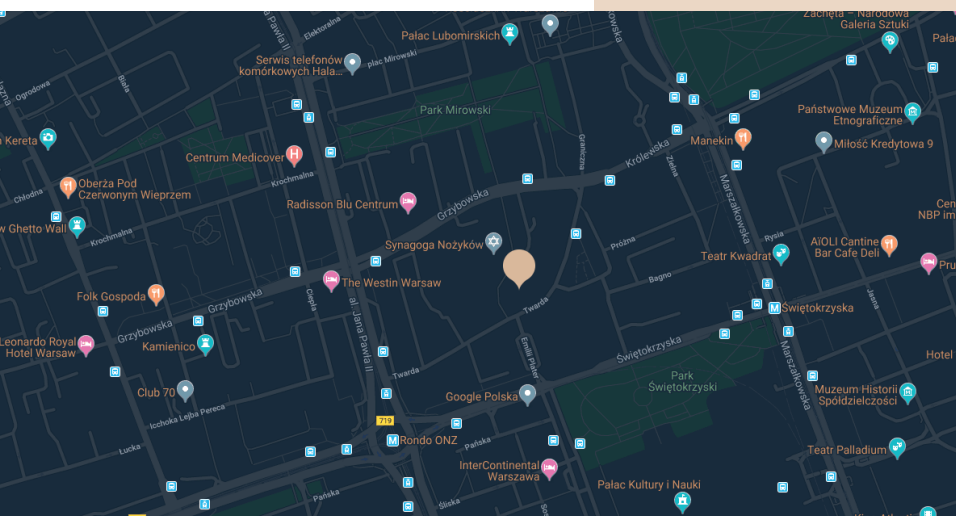

Cosmopolitan

Twarda 4,
00-105 Warszawa
Centrum


HIGH LEVEL
SALES & MARKETING

High Level Sales&Marketing
Twarda 4, 00-105 Warszawa

+48 535 10 10 10
sprzedaz@highlevestate.pl

Niniejsza oferta ma charakter wyłącznie informacyjny, nie stanowi oferty handlowej w rozumieniu Art.66 par.1 Kodeksu Cywilnego.

Cosmopolitan Apartament 77 m²

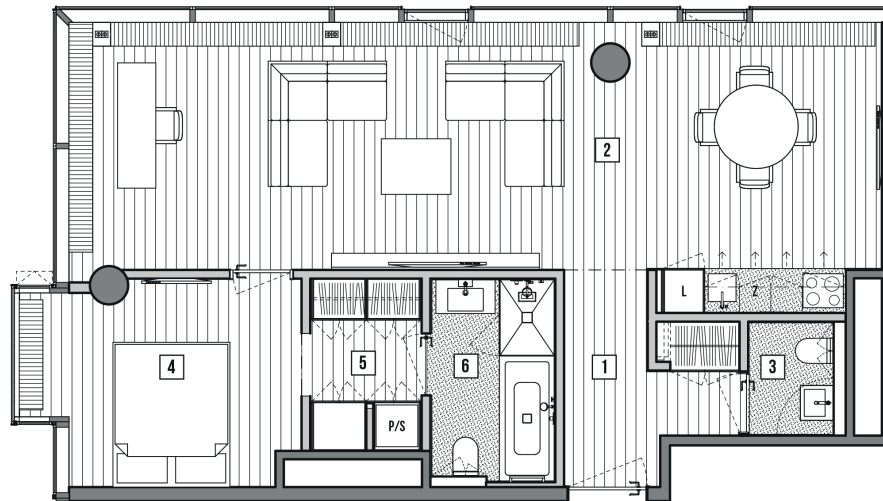

0 1 2 3 4 5 (m)











SKALA 1:75

Powierzchnia 77,15 m²

1. HOL	6,38 M ²
2. SALON Z KUCHNIĄ	46,43 M ²
3. WC	2,41 M ²
4. SYPIALNIA	11,66 M ²
5. PRZEDPOKÓJ Z PRALNIĄ	4,39 M ²
6. ŁAZIENKA	5,88 M ²

Wykończenie

AGD – MIELE

KUCHNIA	PODLÓGA	 DĄB BIELONY			
	ROZDZIAŁY SZAFER	 ULTRA BIAŁY MATOWY			
LAZIENKA-TOALETA	BLAT	 GRANIT JASNY			
	SCIANY	<table border="1"> <tr> <td>WC GOŚCI</td> <td> PERLINO BIANCO</td> </tr> <tr> <td>LAZIENKA GŁÓWNA</td> <td> PIERRE GRISE</td> </tr> </table>	WC GOŚCI	 PERLINO BIANCO	LAZIENKA GŁÓWNA
WC GOŚCI	 PERLINO BIANCO				
LAZIENKA GŁÓWNA	 PIERRE GRISE				
PODLÓGA	WC GOŚCI	 PERLINO BIANCO			
	LAZIENKA GŁÓWNA	 PIERRE GRISE			

POWIERZCHNIA UŻYTKOWA WG NORMY PN-ISO 9836:1997

HIGH LEVEL
SALES & MARKETING