


HIGH LEVEL

SALES & MARKETING

| by Tacit Group |

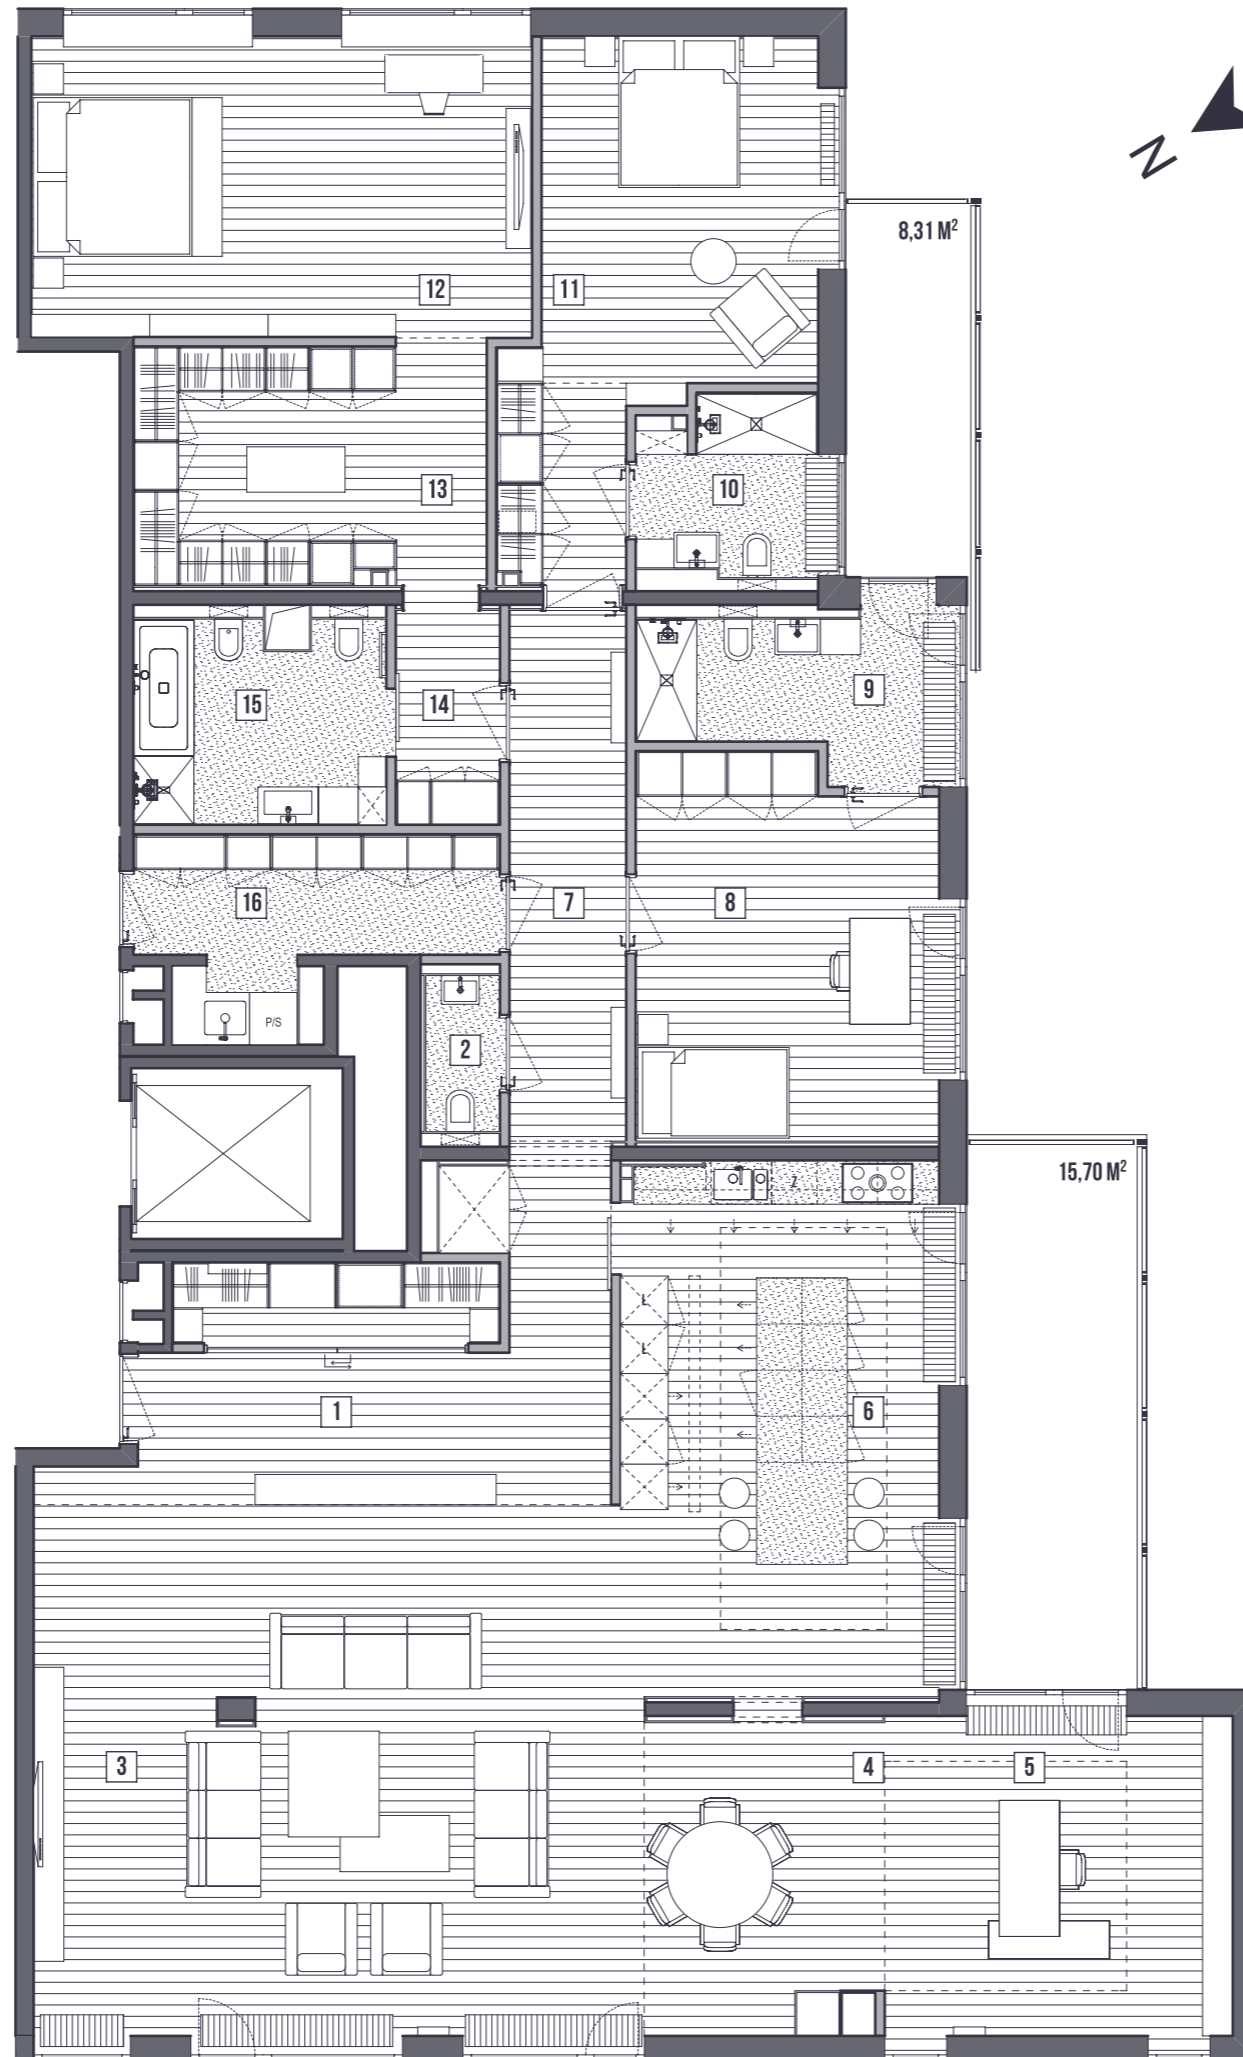

0 1 2 3 4 5 (m)

SKALA 1:100

Apartament 5 piętro 3

Powierzchnia 273,75 m²

1.	HOL GŁÓWNY	24,27 m ²
2.	TOALETA	1,92 m ²
3.	POKÓJ DZIENNY	55,04 m ²
4.	JADALNIA	13,07 m ²
5.	GABINET	18,93 m ²
6.	KUCHNIA	29,10 m ²
7.	PRZEDPOKÓJ	11,32 m ²
8.	SYPIALNIA	20,31 m ²
9.	ŁAZIENKA	7,85 m ²
10.	ŁAZIENKA	5,62 m ²
11.	SYPIALNIA	22,10 m ²
12.	SYPIALNIA GŁÓWNA	26,43 m ²
13.	GARDEROBA	15,11 m ²
14.	PRZEDPOKÓJ	4,21 m ²
15.	ŁAZIENKA GŁÓWNA	8,73 m ²
16.	PRALNIA	9,74 m ²

Wykończenie

AGD – MIELE

PODŁOGA		
		DĄB BIELONY
KUCHNIA	FRONTY SZAFEK 1	FORNIR DĄB BIELONY
	FRONTY SZAFEK 2	MDF LAKIEROWANY BIEL MAT
	FRONTY SZAFEK 3	MDF LAKIEROWANY GRAFIT MAT
	BLAT	CRYSTAL ABSOLUTE WHITE TECHNISTONE
	WYSPA	CRYSTAL ANTHRACITE TECHNISTONE
	KAMIEN NA ŚCIANIE	CRYSTAL ABSOLUTE WHITE TECHNISTONE
ŁAZIENKI 9, 10	ŚCIANY 1	KONGLOMERAT BIAŁY
	ŚCIANY 2	EMPERADOR SILVER DARK GREY
	PODŁOGA	BAZALTINA
ŁAZIENKA 15	ŚCIANA 1	BAZALTINA
	ŚCIANA 2	EMPERADOR SILVER DARK GREY
	PODŁOGA	BAZALTINA
TOALETA	ŚCIANY	EMPERADOR SILVER DARK GREY
	PODŁOGA	BAZALTINA