


HIGH LEVEL

SALES & MARKETING

| by Tacit Group |

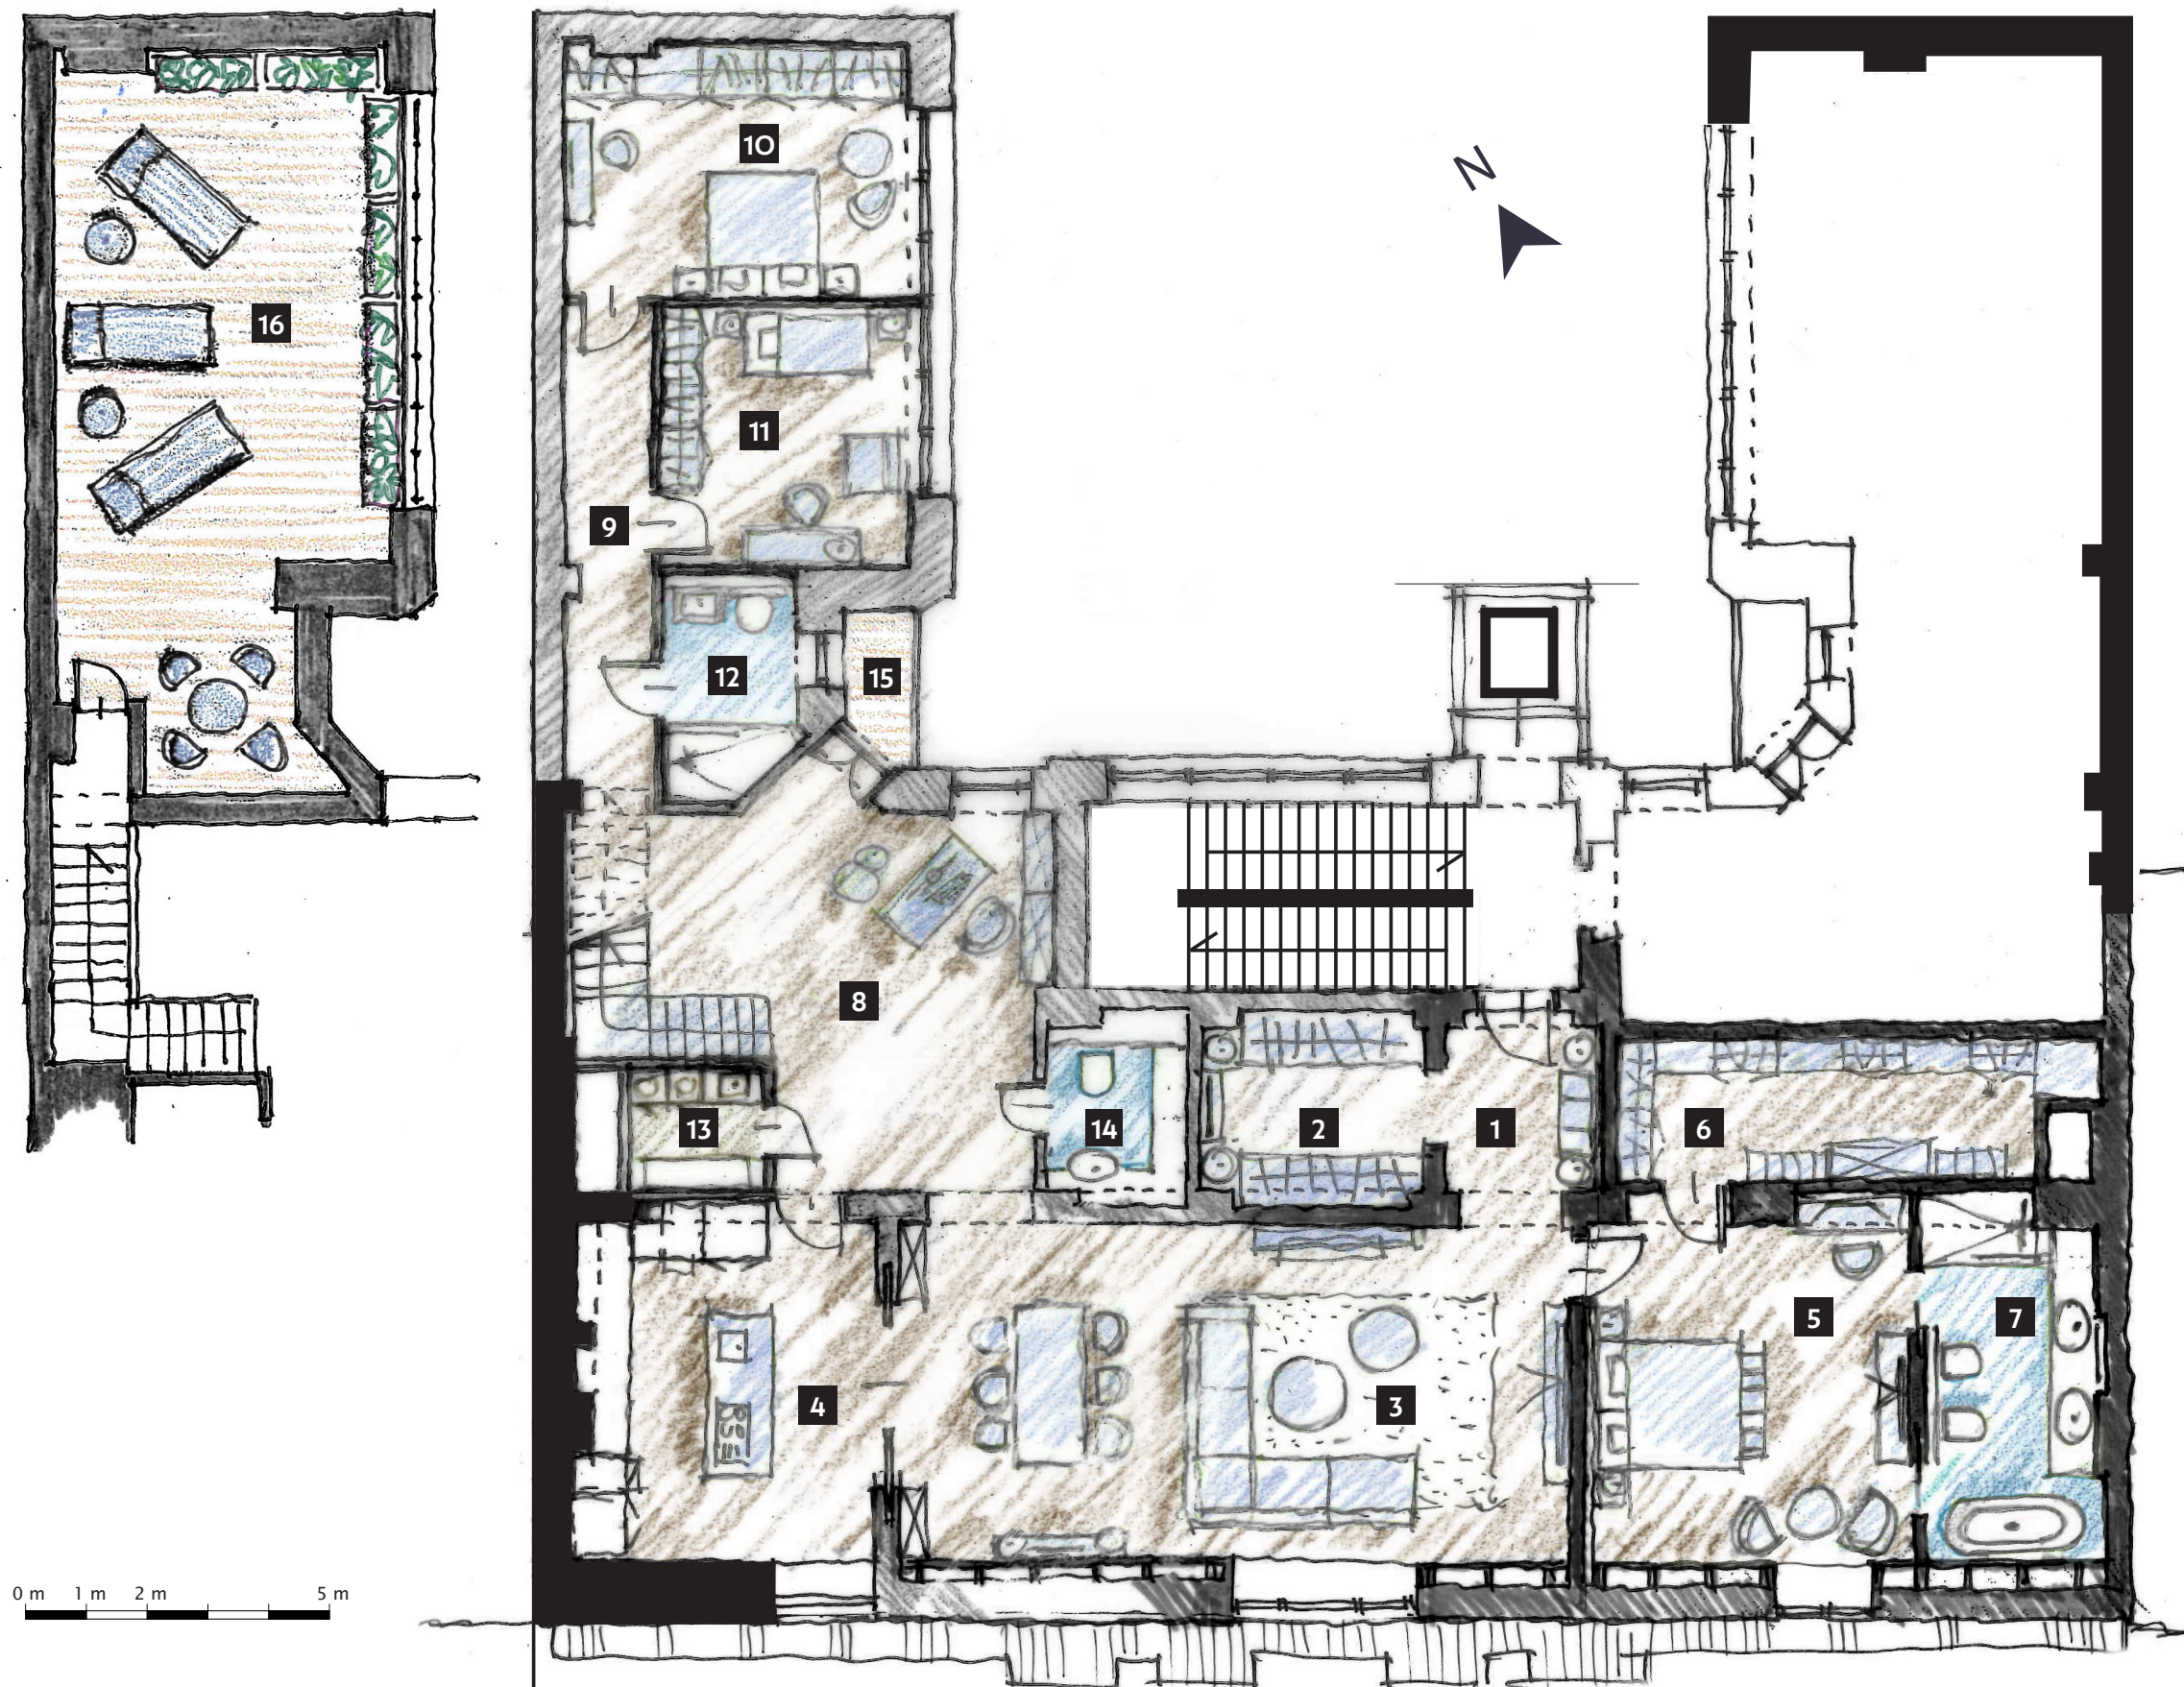

POWIERZCHNIA APARTAMENTU	277,52 m ²
POWIERZCHNIA TARASU	56,33 m ²

1.	HOL GŁÓWNY	6,78 m ²
2.	GARDEROBA	11,20 m ²
3.	POKÓJ DZIENNY	57,34 m ²
4.	KUCHNIA	26,35 m ²
5.	SYPIALNIA GŁÓWNA (1)	28,56 m ²
6.	GARDEROBA	15,05 m ²
7.	ŁAZIENKA (1)	15,33 m ²
8.	BIBLIOTEKA	41,57 m ²
9.	PRZEDPOKÓJ	10,66 m ²
10.	SYPIALNIA (2)	22,60 m ²
11.	SYPIALNIA (3)	17,00 m ²
12.	ŁAZIENKA (2)	7,92 m ²
13.	PRALNIA	4,50 m ²
14.	TOALETA	7,25 m ²
15.	BALKON	2,61 m ²
16.	TARAS	56,33 m ²