

Cosmopolitan


Apartament 40 m²



Powierzchnia: 40 m² | 2 pokoje

Cena – kontakt

Ilość sypialni:	1	Komórka:	Nie
Powierzchnia apartamentu:	40 m ²	Umeblowany:	Tak
Ilość łazienek:	1	Winda:	Tak
Wysokość apartamentu:	3 m	Rok budowy:	2014
Miejsce postojowe:	Tak	Cena:	Kontakt

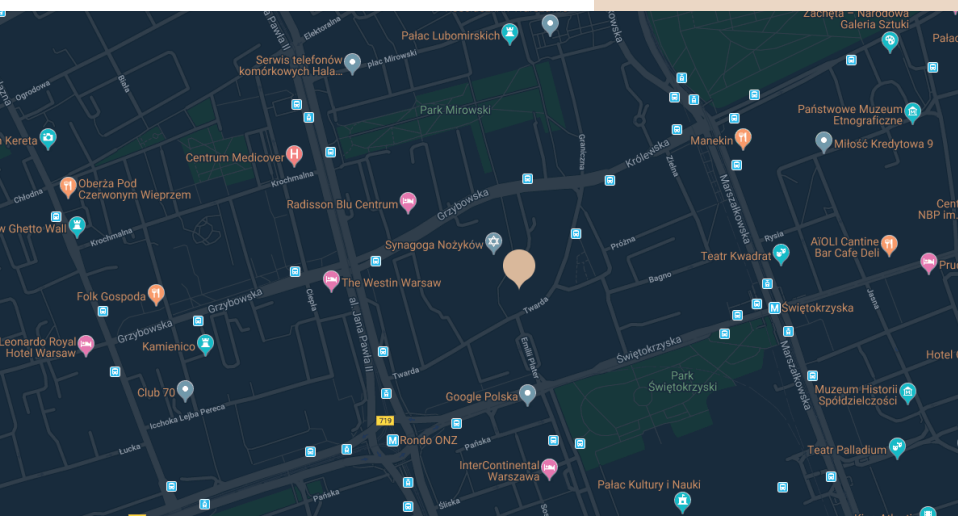

Cosmopolitan

Twarda 4,
00-105 Warszawa
Centrum

HIGH LEVEL
SALES & MARKETING

High Level Sales&Marketing
Twarda 4, 00-105 Warszawa


+48 535 10 10 10
sales@hlsm.pl

Niniejsza oferta ma charakter wyłącznie informacyjny, nie stanowi oferty handlowej w rozumieniu Art.66 par.1 Kodeksu Cywilnego.

HIGH LEVEL

SALES & MARKETING

| by Tacit Group |

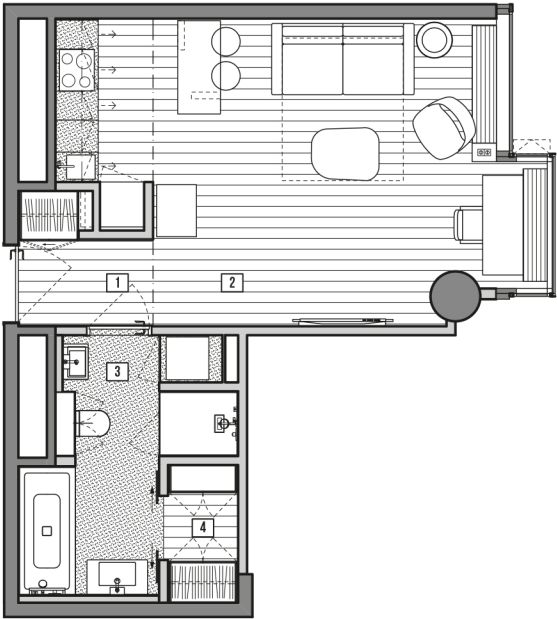

0 1 2 3 4 5 (m)

SKALA 1:75

Powierzchnia 40,13m²

1.	HOL	3,02 m ²
2.	SALON Z KUCHNIĄ	26,17 m ²
3.	ŁAZIENKA Z PRALNIĄ	8,75 m ²
4.	GARDEROBA	2,19 m ²

Wykończenie

AGD – MIELE

PODŁOGA		 DĄB BARWIONY
KUCHNIA	FRONTY SZAFEK	 DĄB KARBON
	BŁAT	 GRANIT CIEMNY
ŁAZIENKA-TOALETA	ŚCIANY	 NERO MARQUINA
	PODŁOGA	 NERO MARQUINA

POWIERZCHNIA UŻYTKOWA WG NORMY PN-ISO 9836: 1997