

Cosmopolitan

Apartament 53 m²




Powierzchnia: 53 m² | 2 pokoje



Cena – kontakt

Ilość sypialni:	1	Komórka:	Nie
Powierzchnia apartamentu:	53 m ²	Umeblowany:	Tak
Ilość łazienek:	1	Winda:	Tak
Wysokość apartamentu:	3 m	Rok budowy:	2014
Miejsce postojowe:	Nie	Cena:	Kontakt

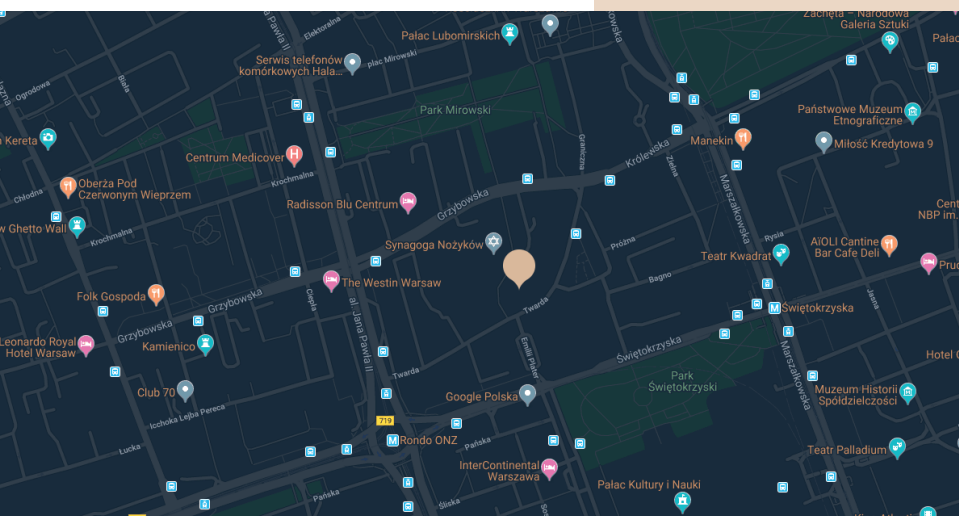

Cosmopolitan

Twarda 4,
00-105 Warszawa
Centrum

HIGH LEVEL
SALES & MARKETING

High Level Sales&Marketing
Twarda 4, 00-105 Warszawa


+48 535 10 10 10
sales@hlsm.pl

Niniejsza oferta ma charakter wyłącznie informacyjny, nie stanowi oferty handlowej w rozumieniu Art.66 par.1 Kodeksu Cywilnego.

HIGH LEVEL

SALES & MARKETING

| by Tacit Group |

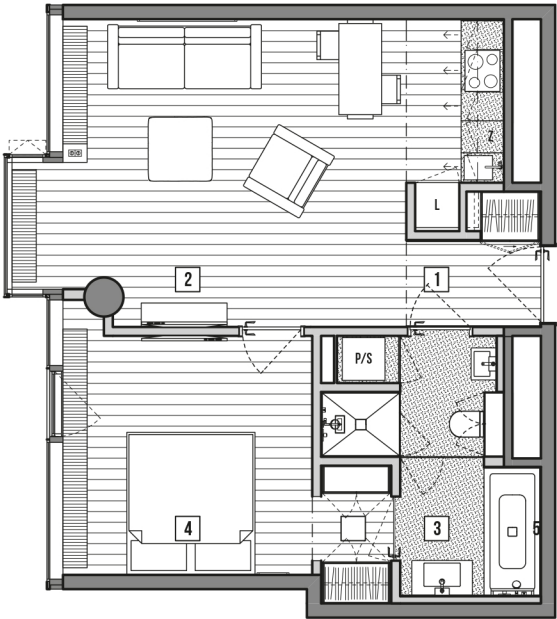

0 1 2 3 4 5 [m]

SKALA 1:75

Powierzchnia 53,57m²

1.	HOL	2,88 m ²
2.	SALON Z KUCHNIĄ	25,72 m ²
3.	WC Z PRALNIĄ	4,18 m ²
4.	SYPIALNIA	12,73 m ²
5.	PRZEDPOKÓJ	2,13 m ²
6.	ŁAZIENKA	3,75 m ²

Wykończenie

AGD – MIELE

PODŁOGA		 DĄB NATURALNY
KUCHNIA	FRONTY SZAFEK	 BRĄZOWA TERRA
	BLAT	 GRANIT CIEMNY
ŁAZIENKA-TOALETA	ŚCIANY	 PERLINO BIANCO
	PODŁOGA	 PIERRE GRISE

POWIERZCHNIA UŻYTKOWA WG NORMY PN-ISO 9836: 1997