


HIGH LEVEL

SALES & MARKETING

| by Tacit Group |

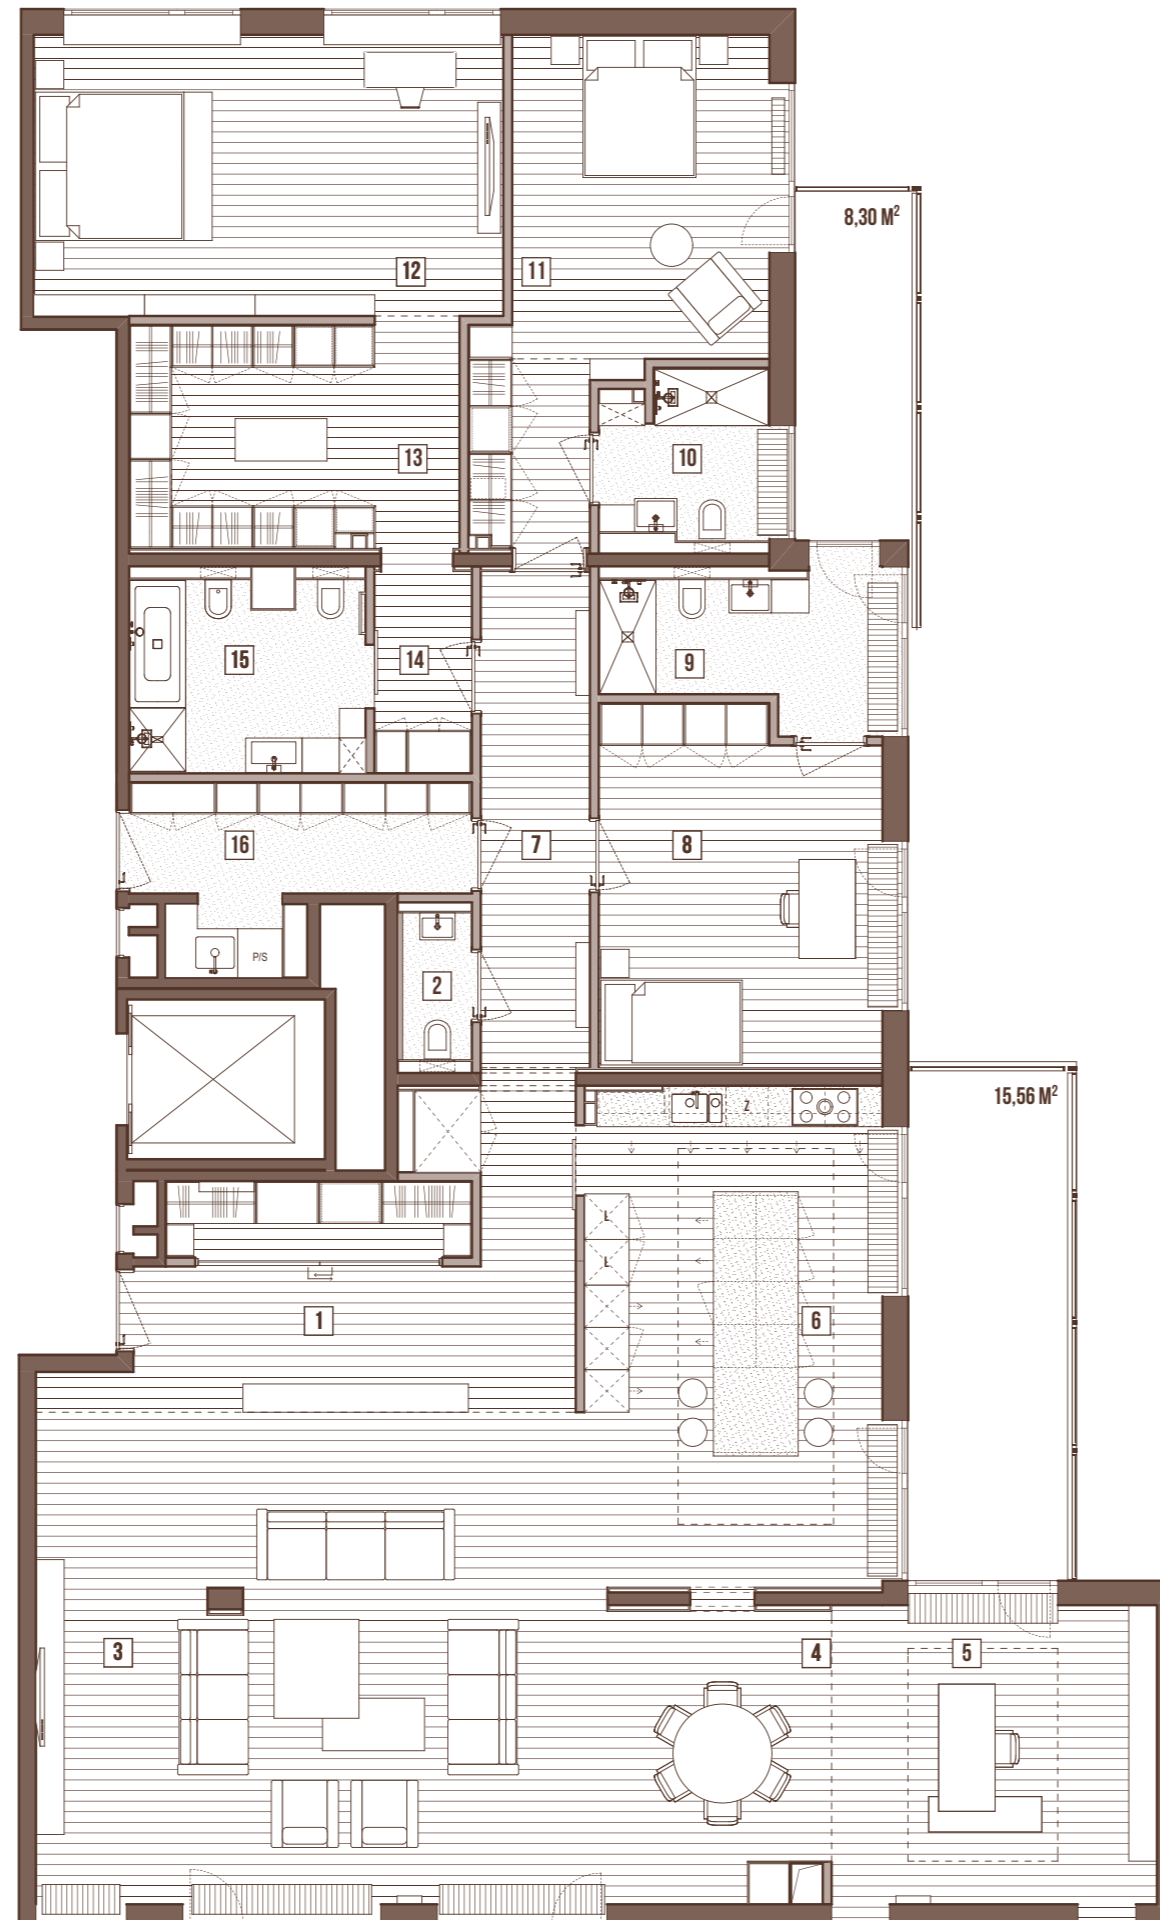

Apartament 3 piętro 2

Powierzchnia 274,28 m²

1.	HOL GŁÓWNY	24,00 m ²
2.	TOALETA	1,91 m ²
3.	POKÓJ DZIENNY	55,33 m ²
4.	JADALNIA	12,82 m ²
5.	GABINET	19,02 m ²
6.	KUCHNIA	29,40 m ²
7.	PRZEDPOKÓJ	11,24 m ²
8.	SYPIALNIA	20,39 m ²
9.	ŁAZIENKA	7,96 m ²
10.	ŁAZIENKA	5,57 m ²
11.	SYPIALNIA	22,22 m ²
12.	SYPIALNIA GŁÓWNA	26,60 m ²
13.	GARDEROBA	15,35 m ²
14.	PRZEDPOKÓJ	4,11 m ²
15.	ŁAZIENKA GŁÓWNA	8,72 m ²
16.	PRALNIA	9,64 m ²

Wykończenie

AGD – MIELE

		AGD – MIELE
KUCHNIA	PODŁOGA	DĄB NATURALNY
	FRONTY SZAFEK 1	FORNIR DĄB NATURALNY
		MDF LAKIEROWANY SZARY MAT
		MDF LAKIEROWANY GRAFIT MAT
	BLAT	HARMONIA VELASCO TECHNISTONE
	WYSPA	MAUI WAVE TRAFFICSTONE SANTAMARGHERITA
ŁAZIENKI 9 I 15	KAMIEN NA ŚCIANIE	ETRUSCAN BEIGE
	ŚCIANY 1	ETRUSCAN BEIGE
	ŚCIANY 2	PORT LAURENT
ŁAZIENKA 10	PODŁOGA	ETRUSCAN BEIGE
	ŚCIANY	PORT LAURENT
TOALETA	PODŁOGA	ETRUSCAN BEIGE
	ŚCIANY	PORT LAURENT

0 1 2 3 4 5

SKALA 1:100

POWIERZCHNIA UŻYTKOWA WG NORMY PN-ISO 9836: 1997