






# Villa Fiano

## HIGH LEVEL

SALES & MARKETING

| by Tacit Group |

POZIOM DOLNY  
(CZĘŚĆ REKEREACYJNA)

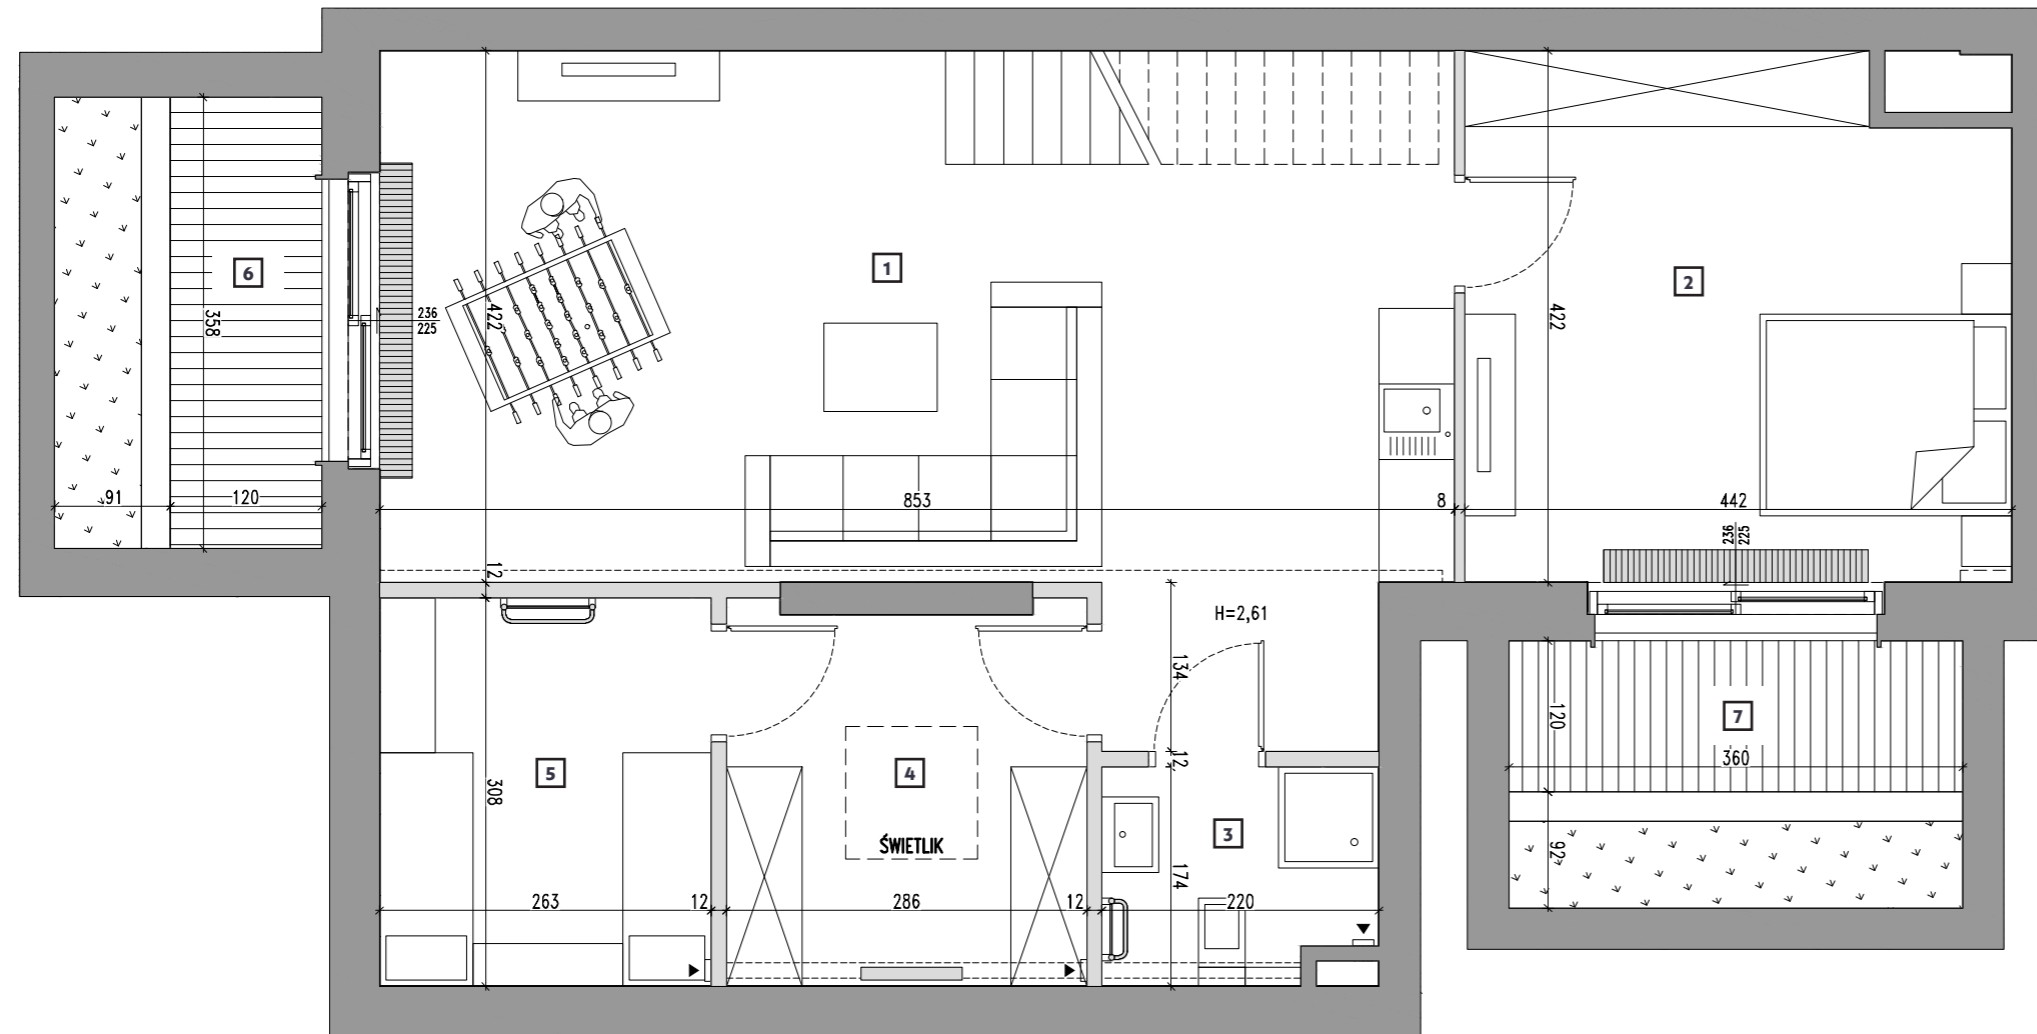

APARTAMENT **A2**  
PIĘTRO **-1**



POWIERZCHNIA PARTERU	58,24 m <sup>2</sup>
POWIERZCHNIA DOLNEGO POZIOMU	75,70 m <sup>2</sup>
POWIERZCHNIA RAZEM	133,94 m <sup>2</sup>

WYSOKOŚĆ	3,07/2,61 m
1. POM. REKREACYJNE*	38,52 m <sup>2</sup>
2. SYPIALNIA	17,37 m <sup>2</sup>
3. ŁAZIENKA	3,51 m <sup>2</sup>
4. GARDEROBA	8,37 m <sup>2</sup>
5. SAUNA	7,93 m <sup>2</sup>
6. TARAS	4,30 m <sup>2</sup>
7. TARAS	4,32 m <sup>2</sup>

\* W TYM POW. SCHODÓW 3,52 m<sup>2</sup>  
 – POWIERZCHNIE LICZONE WG NORMY PN-ISO 9836;1997  
 – NINIEJSZY PROJEKT NIE STANOWI OFERTY  
 W ROZUMIENIU KODEKSU CYWILNEGO  
 – WYPOSAŻENIE TYLKO W CELACH PREZENTACJI  
 – NIE STANOWI ZOBOWIĄZANIA UMOWNEGO

