

Cosmopolitan


Apartament 160 m²



Powierzchnia: 160 m² | 5 pokoje

Cena – kontakt

Ilość sypialni:	4	Komórka:	Tak
Powierzchnia apartamentu:	160 m ²	Umeblowany:	Tak
Ilość łazienek:	2	Winda:	Tak
Wysokość apartamentu:	3 m	Rok budowy:	2014
Miejsce postojowe:	2	Cena:	Kontakt

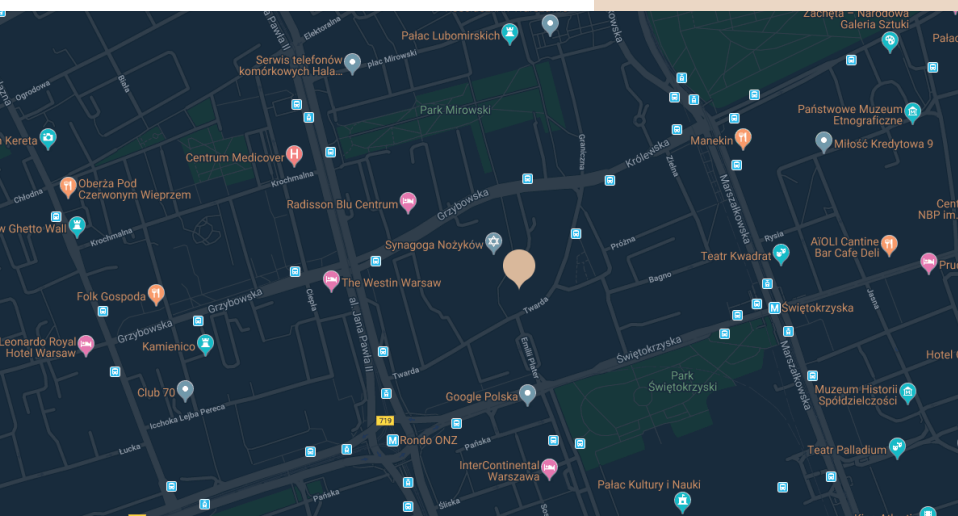

Cosmopolitan

Twarda 4,
00-105 Warszawa
Centrum

HIGH LEVEL
SALES & MARKETING

High Level Sales&Marketing
Twarda 4, 00-105 Warszawa

+48 535 10 10 10
sprzedaz@highlevelestate.pl

Niniejsza oferta ma charakter wyłącznie informacyjny, nie stanowi oferty handlowej w rozumieniu Art.66 par.1 Kodeksu Cywilnego.

Cosmopolitan Apartament 160 m²

Pow. 163,30 m² + 2,93 m²

1. HOL GŁÓWNY	10,83 M ²
2. SALON Z KUCHNIĄ	50,52 M ²
3. TOALETA	2,05 M ²
4. HOL	10,13 M ²
5. SYPIALNIA	15,50 M ²
6. SYPIALNIA	16,71 M ²
7. ŁAZIENKA Z PRALNIĄ	4,46 M ²
8. SYPIALNIA	15,06 M ²
9. PRZEDPOKÓJ	9,43 M ²
10. SYPIALNIA GŁÓWNA	16,04 M ²
11. ŁAZIENKA GŁÓWNA	7,15 M ²
12. KOMÓRKA LOKATORSKA K-114	2,93 M ²


Wykończenie

AGD – MIELE

PODŁOGA		 DĄB BIELONY
KUCHNIA	FRONTY SZAFEK	 SZKŁO SATYNA – ULTRA BIAŁY MATOWY
	BLAT	 GRANIT JASNY
TOALETA + ŁAZIENKI	ŚCIANA	 PERLINO BIANCO
	PODŁOGA	 PERLINO BIANCO

POWIERZCHNIA UŻYTKOWA WG NORMY PN-ISO 9836:1997

HIGH LEVEL
SALES & MARKETING

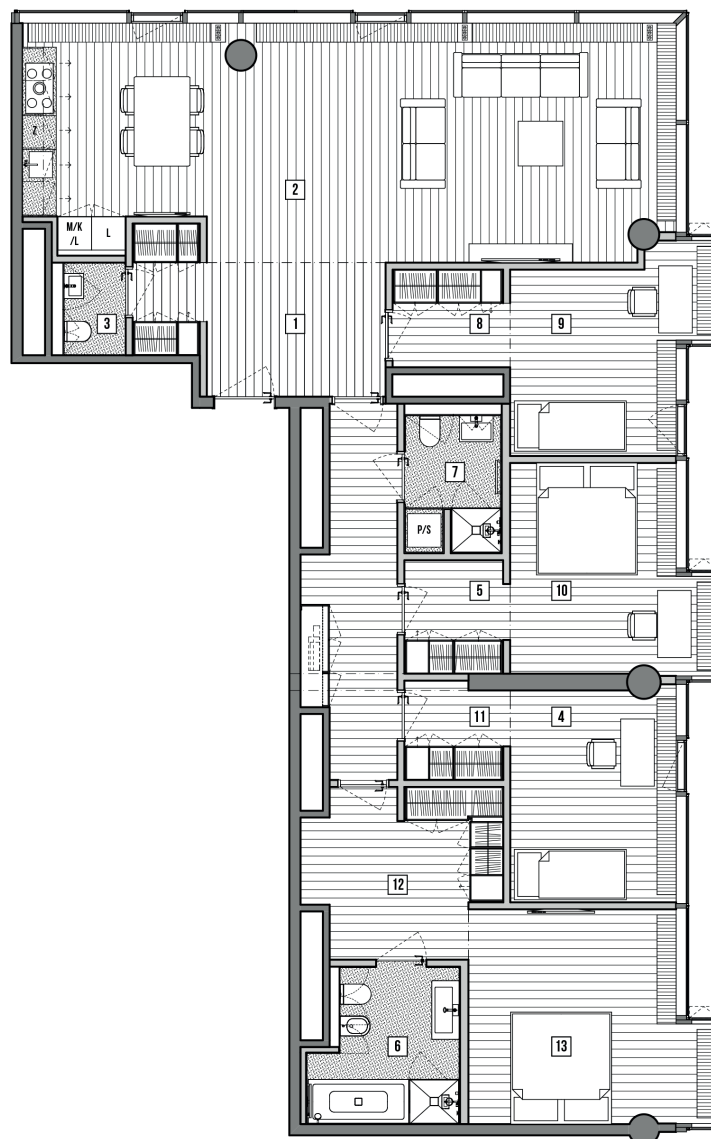

0 1 2 3 4 5 (m)

SKALA 1:100