
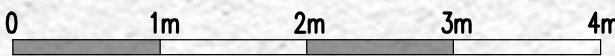
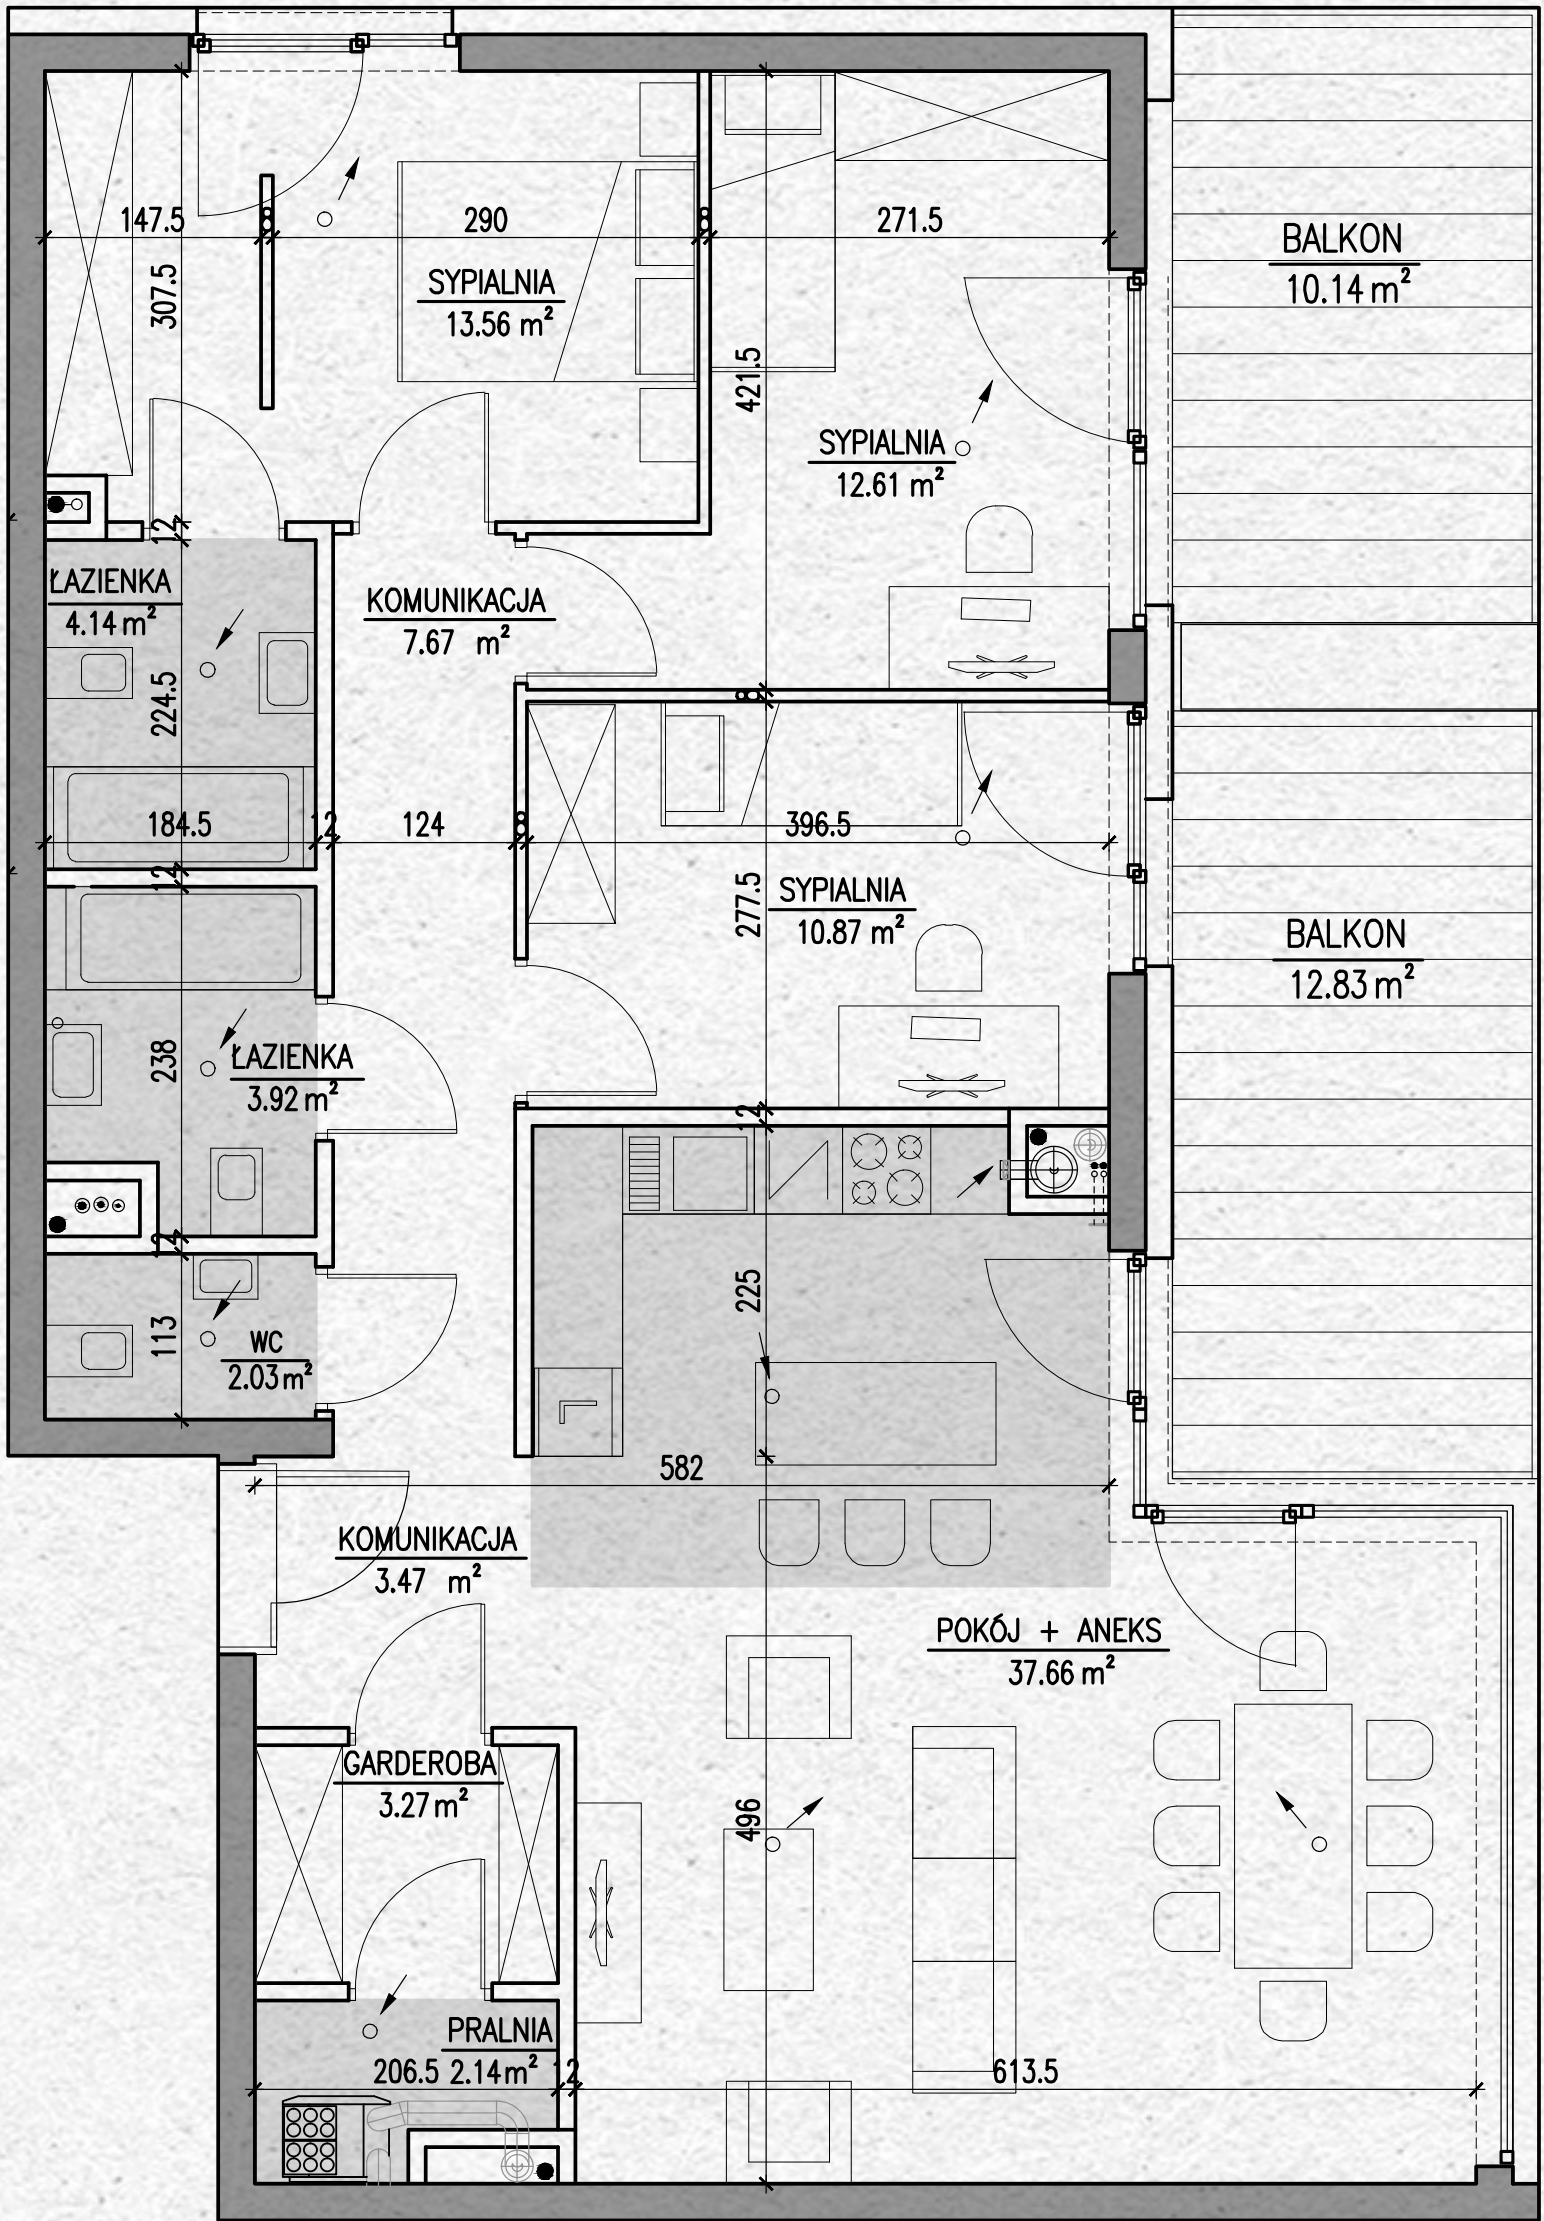


APARTAMENT NR 12

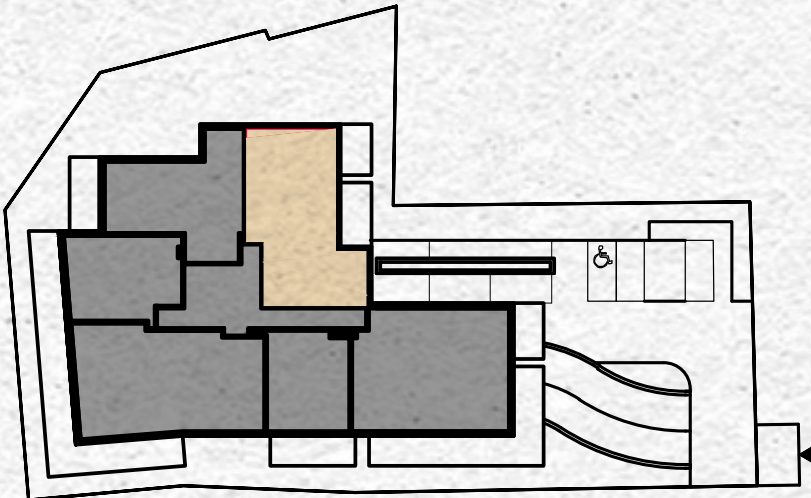

I PIĘTRO

APARTAMENT NR 12

Powierzchnia 101,34 m²

POKÓJ Z ANEKSEM KUCHENNYM	37,66 m ²
SYPIALNIA	12,61 m ²
SYPIALNIA	10,87 m ²
SYPIALNIA	13,56 m ²
KOMUNIKACJA	7,67 m ²
KOMUNIUKACJA	3,47 m ²
ŁAZIENKA	4,14 m ²
ŁAZIENKA	3,92 m ²
WC	2,03 m ²
PRALNIA	2,14 m ²
GARDEROBA	3,27 m ²
BALKON	10,14 m ²
BALKON	12,83 m ²

Wymiary podano bez wykończenia ścian
Powierzchnia użytkowa wyliczona
zgodnie z normą PN-ISO 9836: 1997

