
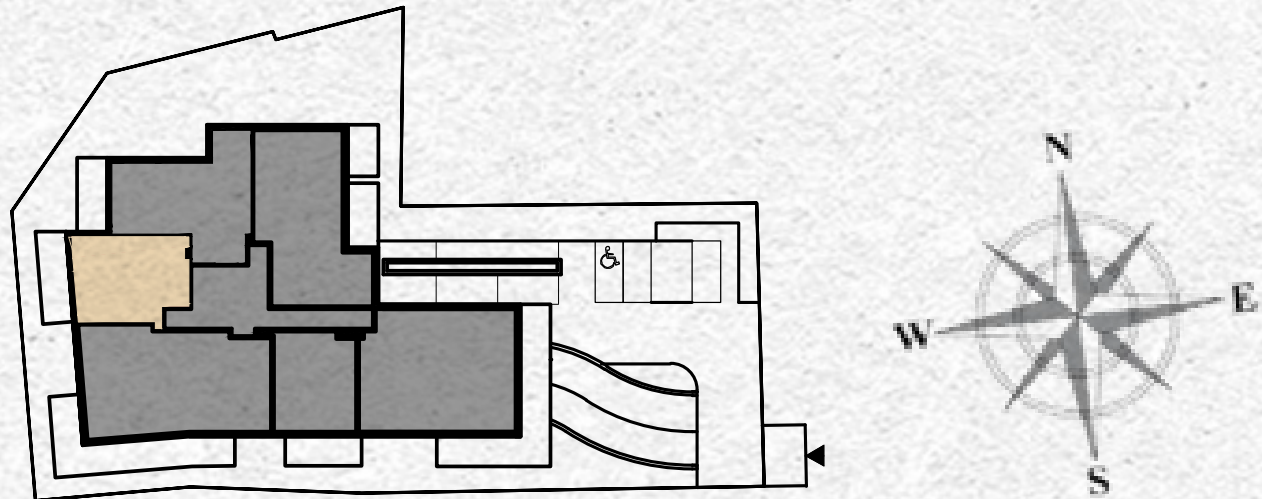


APARTAMENT NR 16

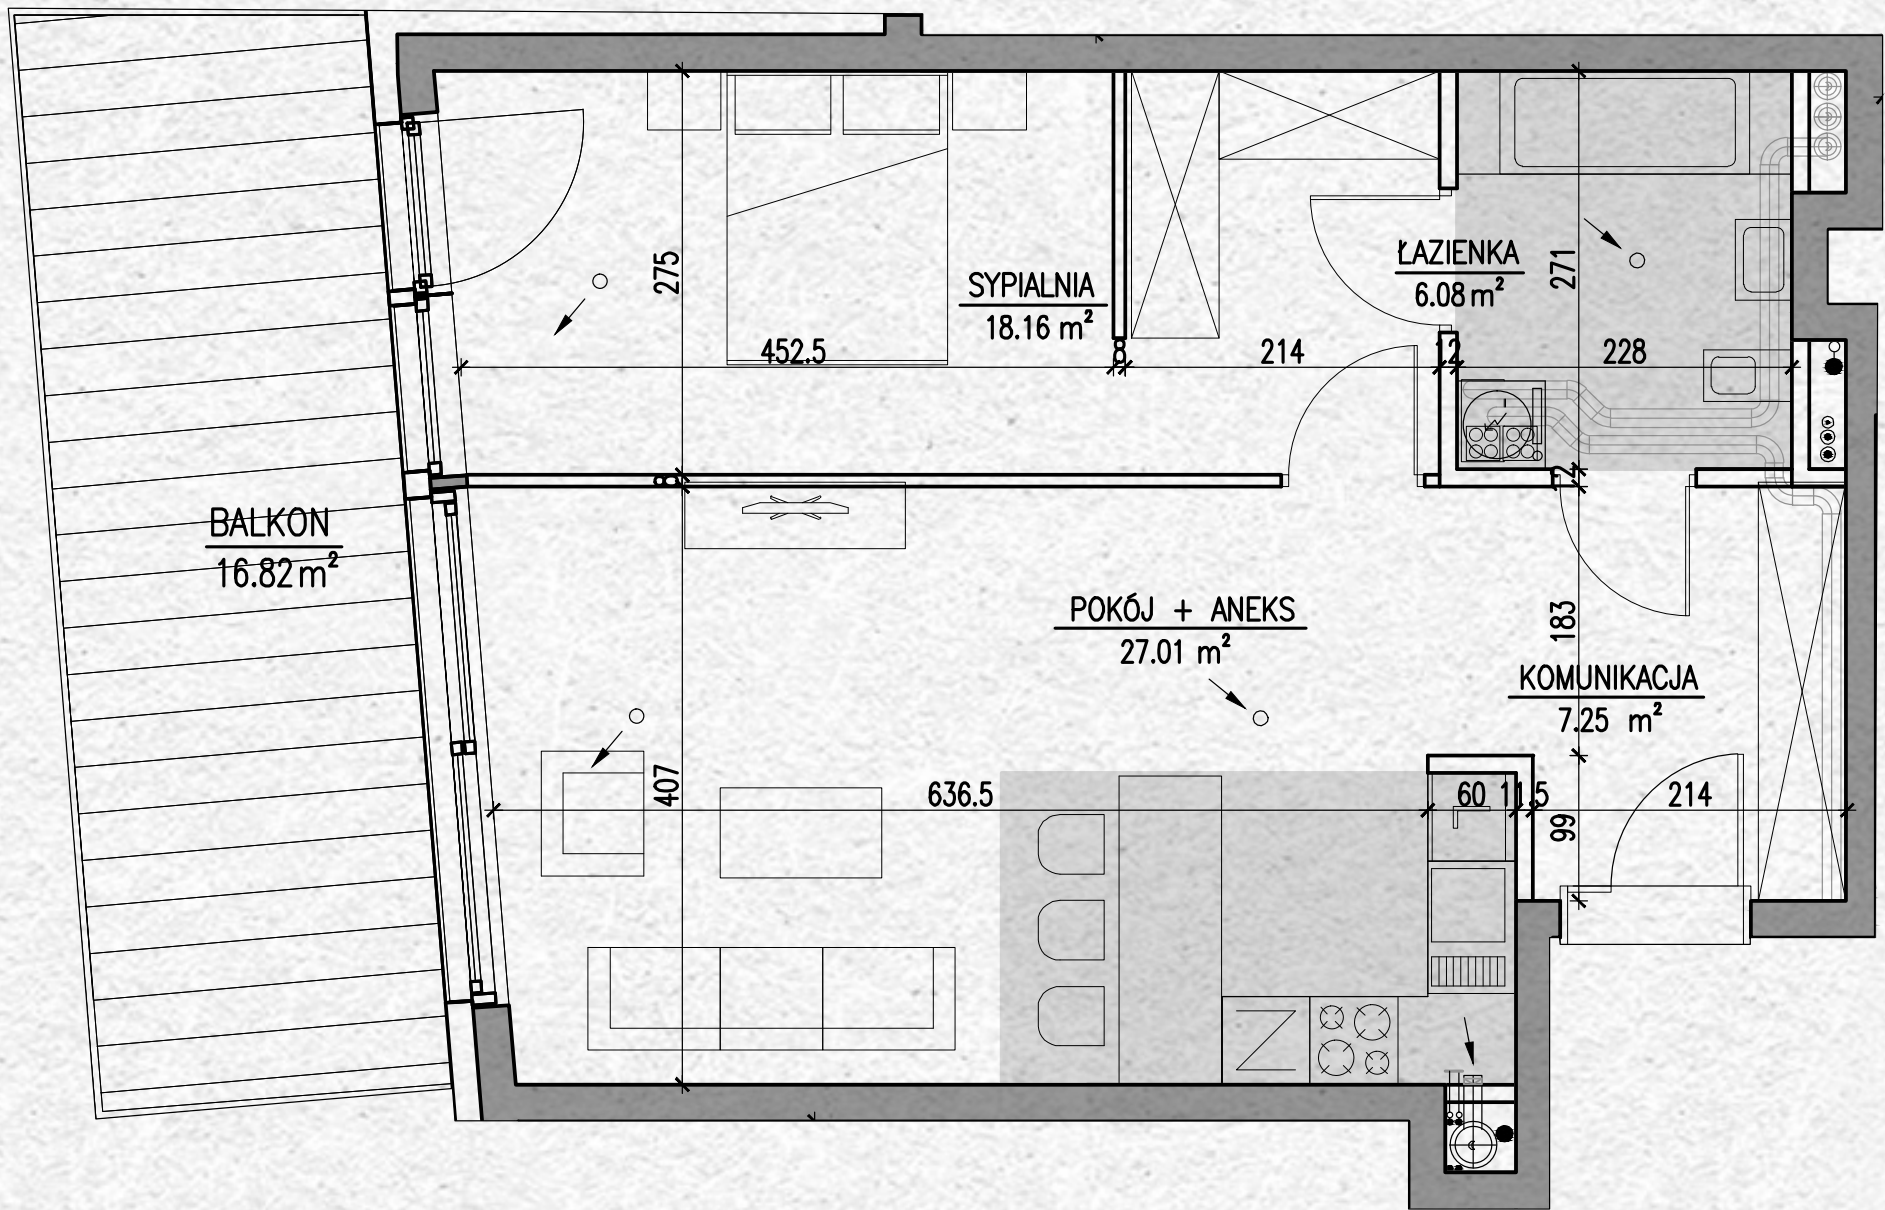

II PIĘTRO

APARTAMENT NR 16

Powierzchnia 58,50 m²

POKÓJ Z ANEKSEM KUCHENNYM	27,01 m²
SYPIALNIA	18,16 m²
KOMUNIKACJA	7,25 m²
ŁAZIENKA	6,08 m²
BALKON	16,82 m²

Wymiary podano bez wykończenia ścian
Powierzchnia użytkowa wyliczona
zgodnie z normą PN-ISO 9836: 1997

