
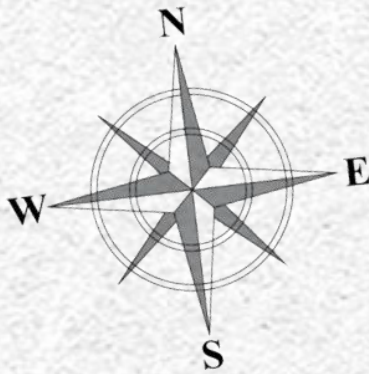
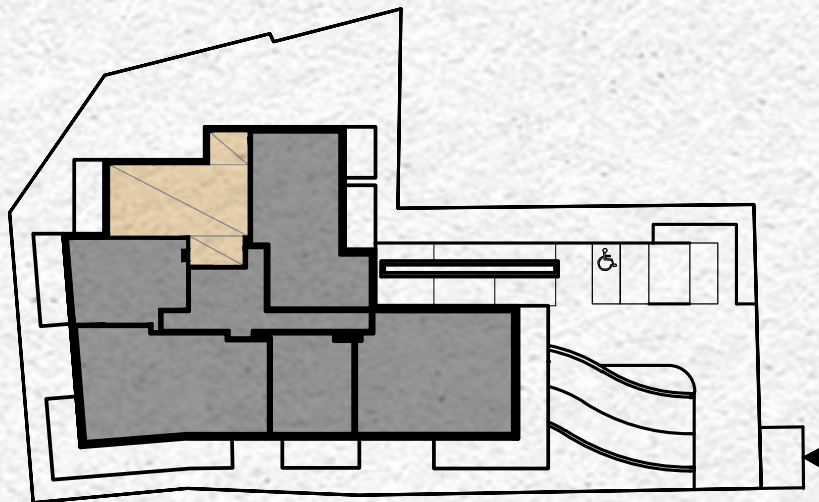


APARTAMENT NR 17

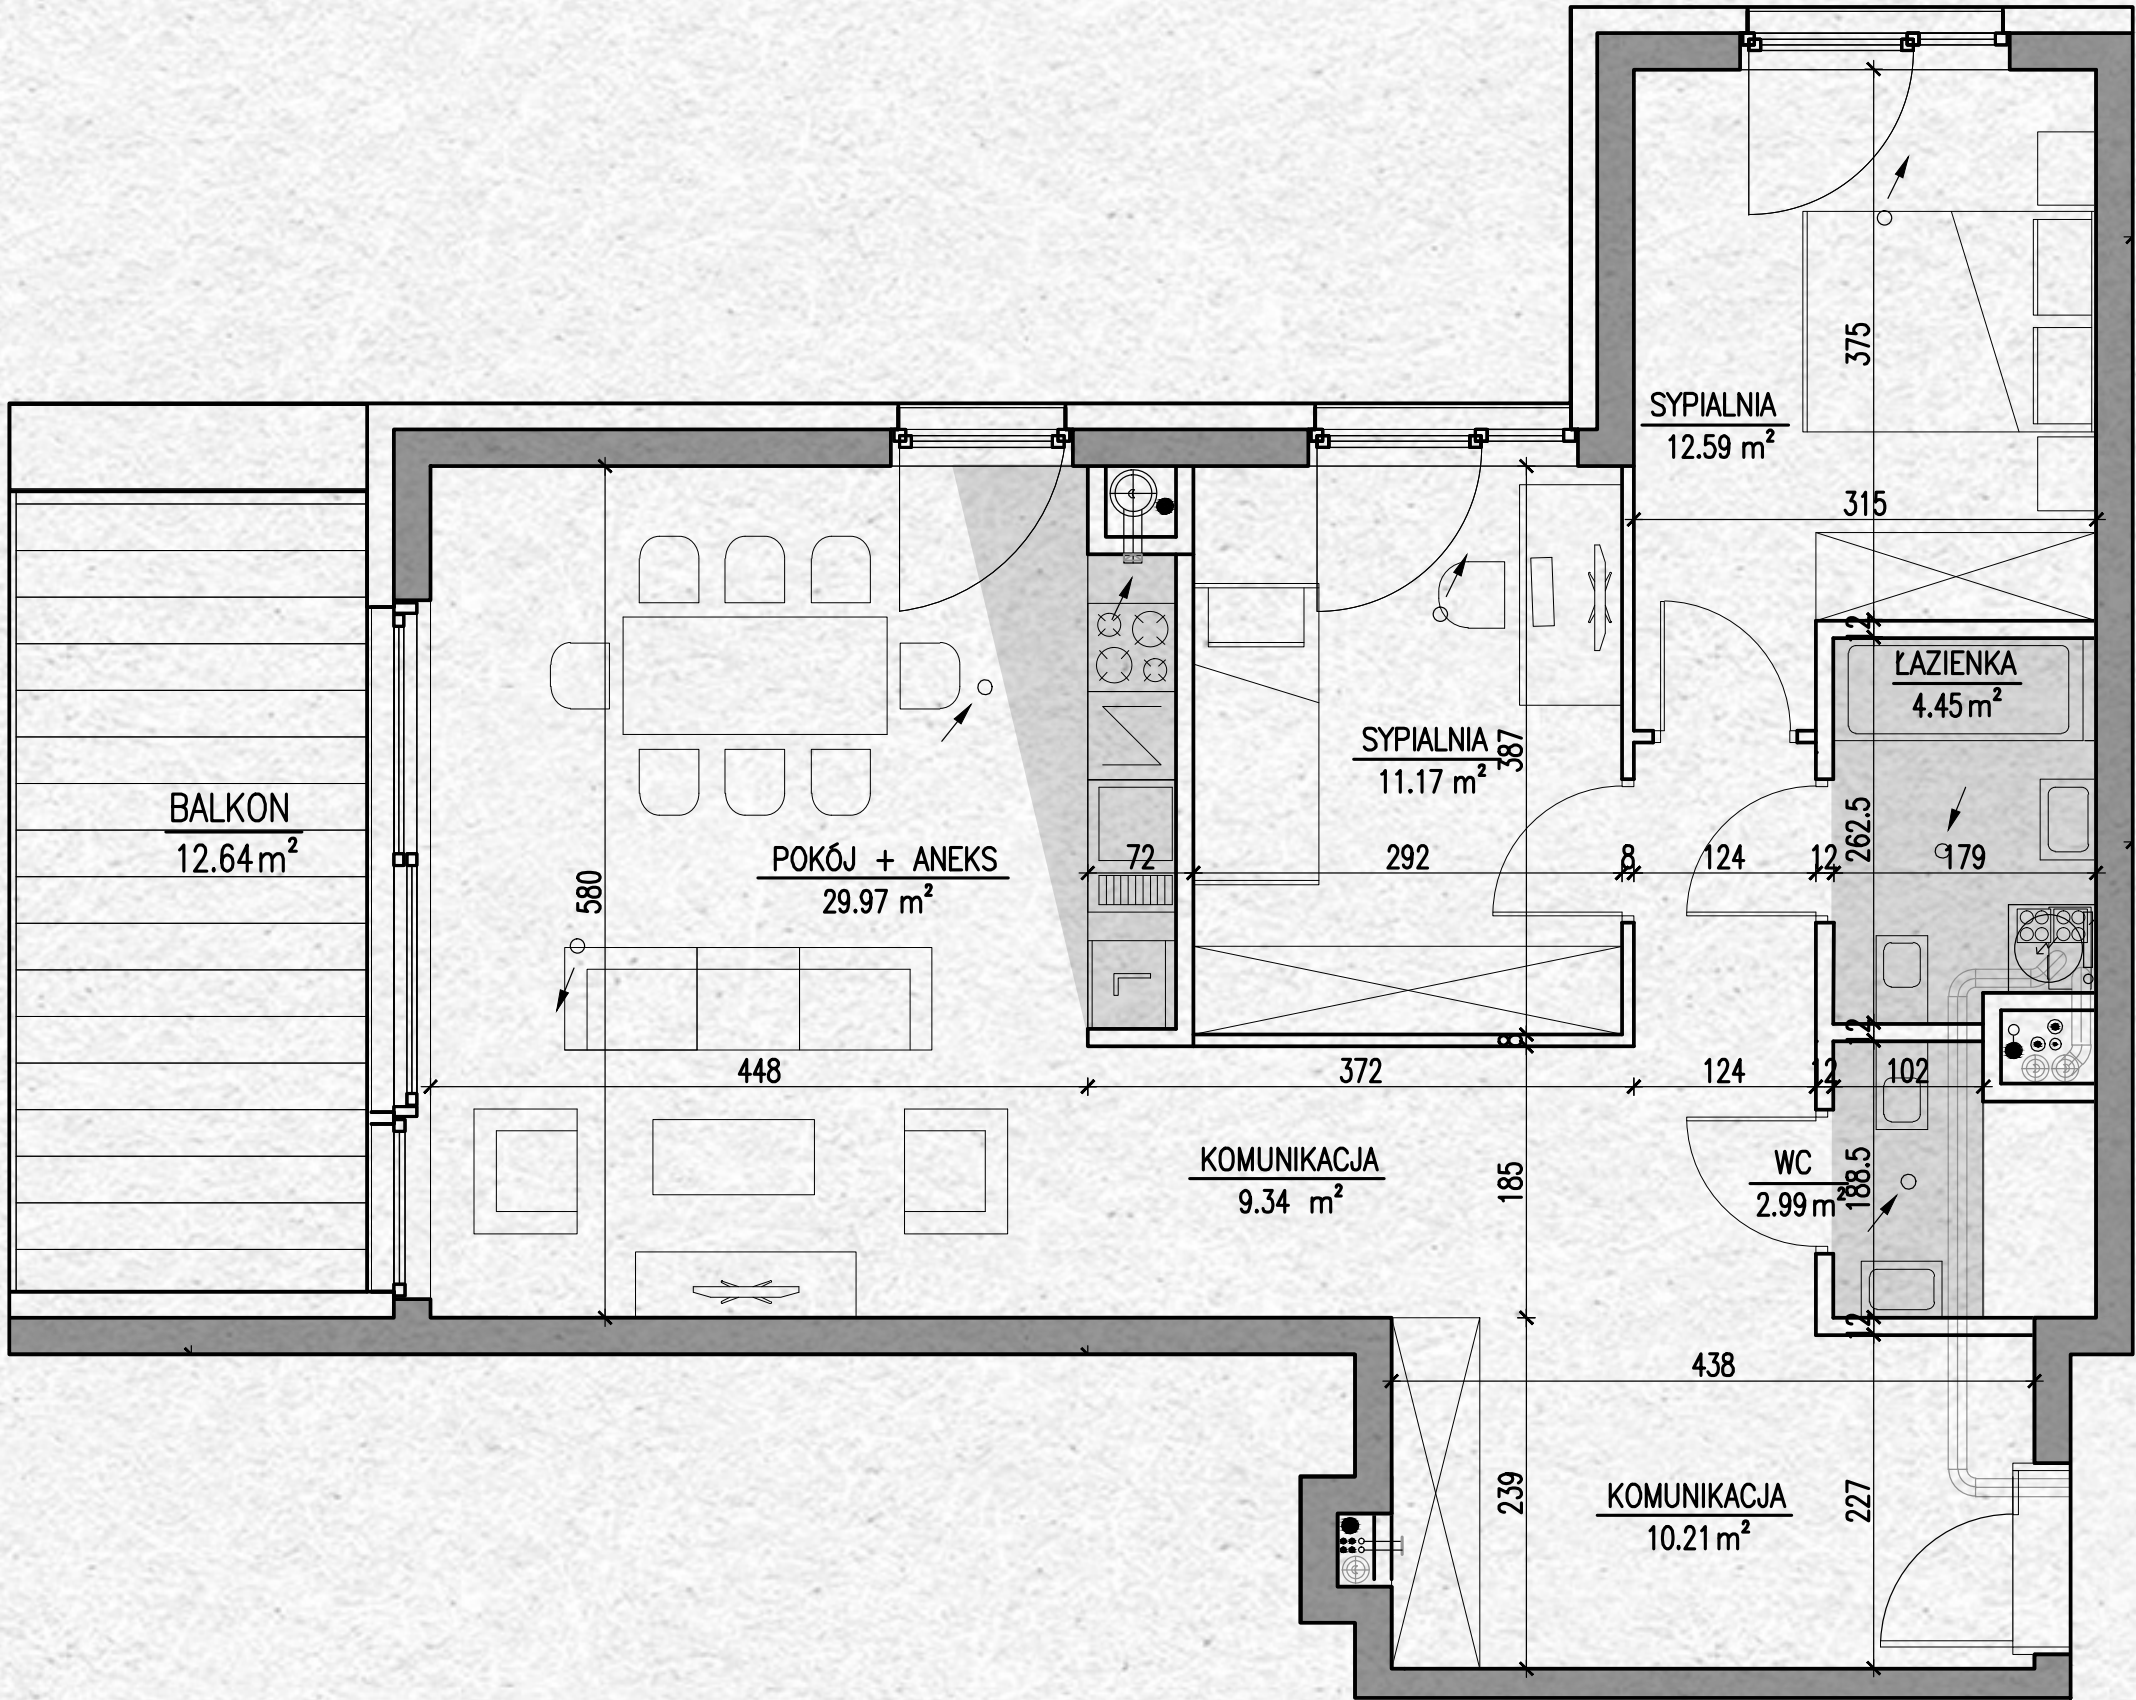

II PIĘTRO

APARTAMENT NR 17

Powierzchnia 80,72 m²

POKÓJ Z ANEKSEM KUCHENNYM	29,97 m ²
SYPIALNIA	11,17 m ²
SYPIALNIA	12,59 m ²
KOMUNIKACJA	9,34 m ²
KOMUNIKACJA	10,21 m ²
ŁAZIENKA	4,45 m ²
WC	2,99 m ²
BALKON	12,64 m ²

Wymiary podano bez wykończenia ścian
Powierzchnia użytkowa wyliczona
zgodnie z normą PN-ISO 9836: 1997

