
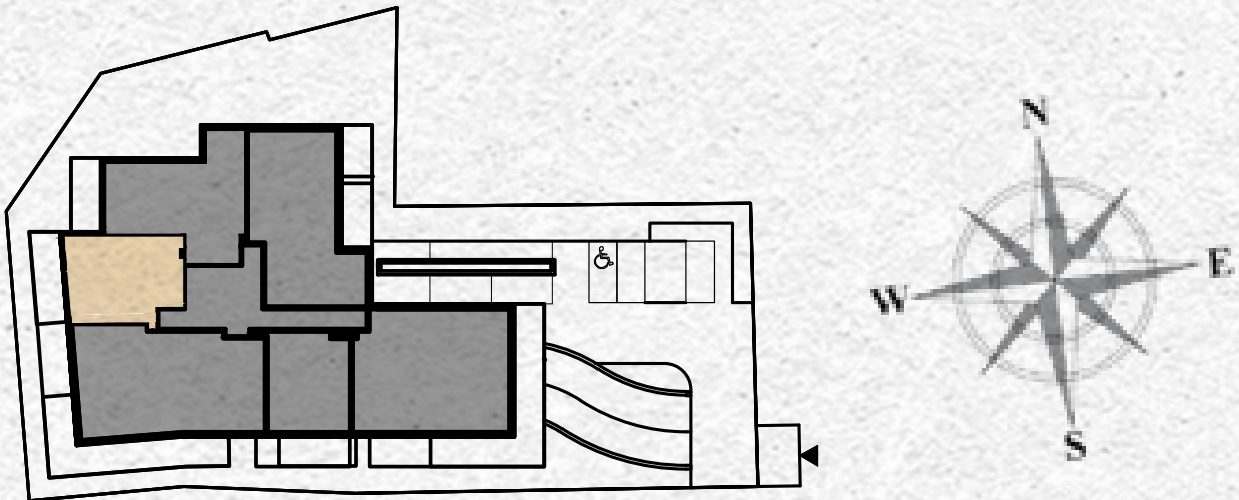


APARTAMENT NR 22

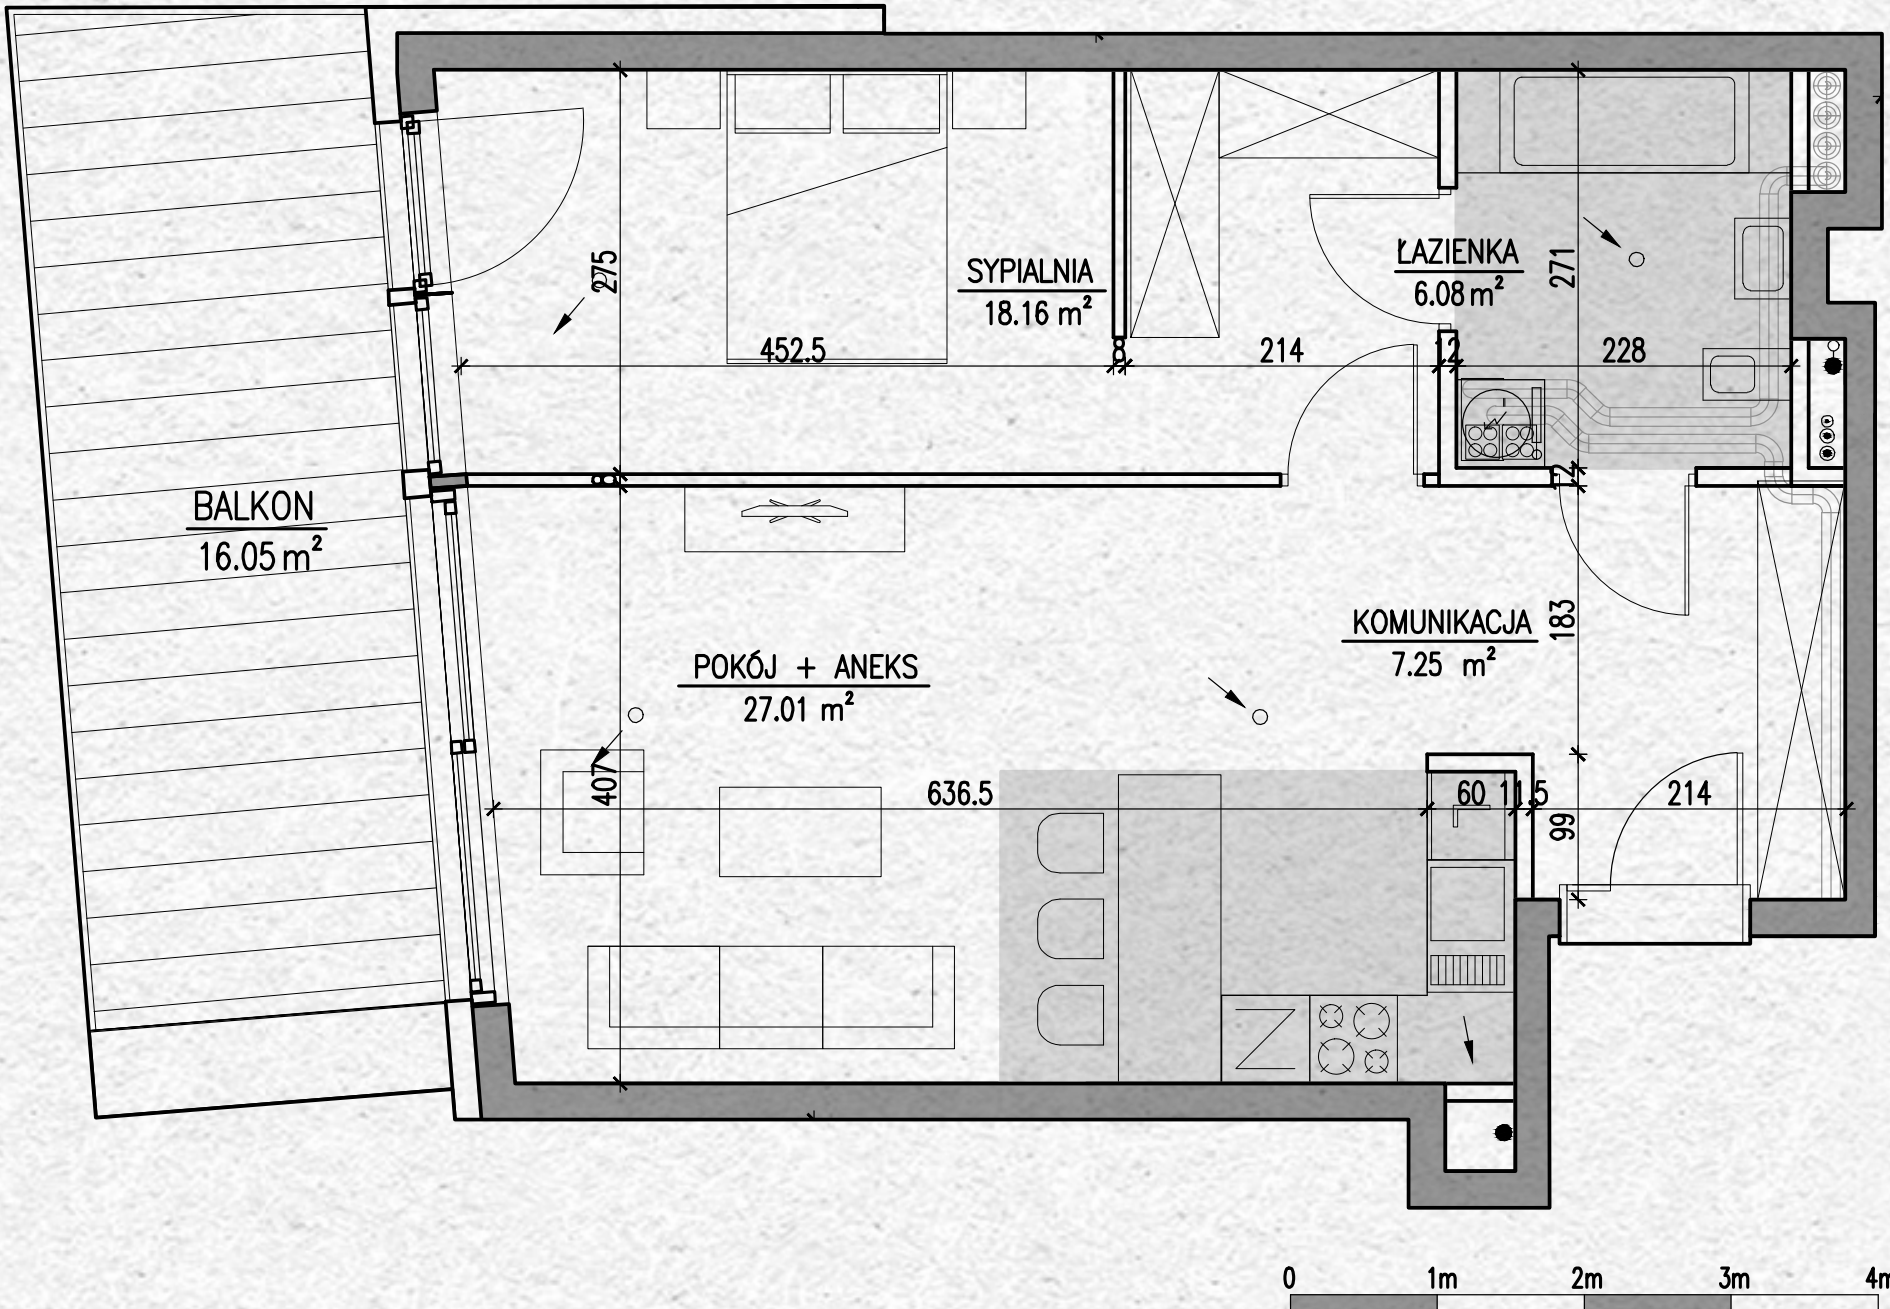

III PIĘTRO
APARTAMENT NR 22

Powierzchnia 58,50 m²

POKÓJ Z ANEKSEM KUCHENNYM	27,01 m ²
SYPIALNIA	18,16 m ²
KOMUNIKACJA	7,25 m ²
ŁAZIENKA	6,08 m ²
BALKON	16,05 m ²

Wymiary podano bez wykończenia ścian
Powierzchnia użytkowa wyliczona
zgodnie z normą PN-ISO 9836: 1997

