
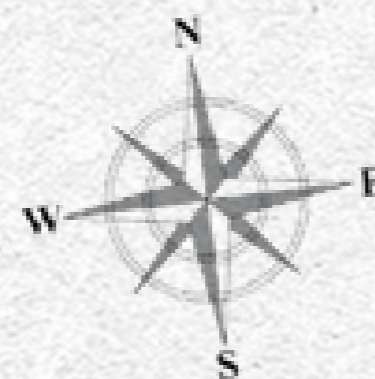
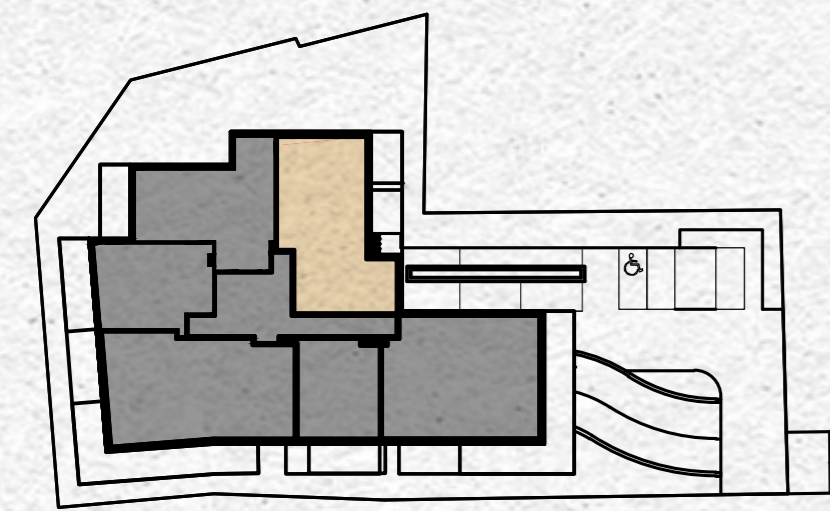


APARTAMENT NR 24

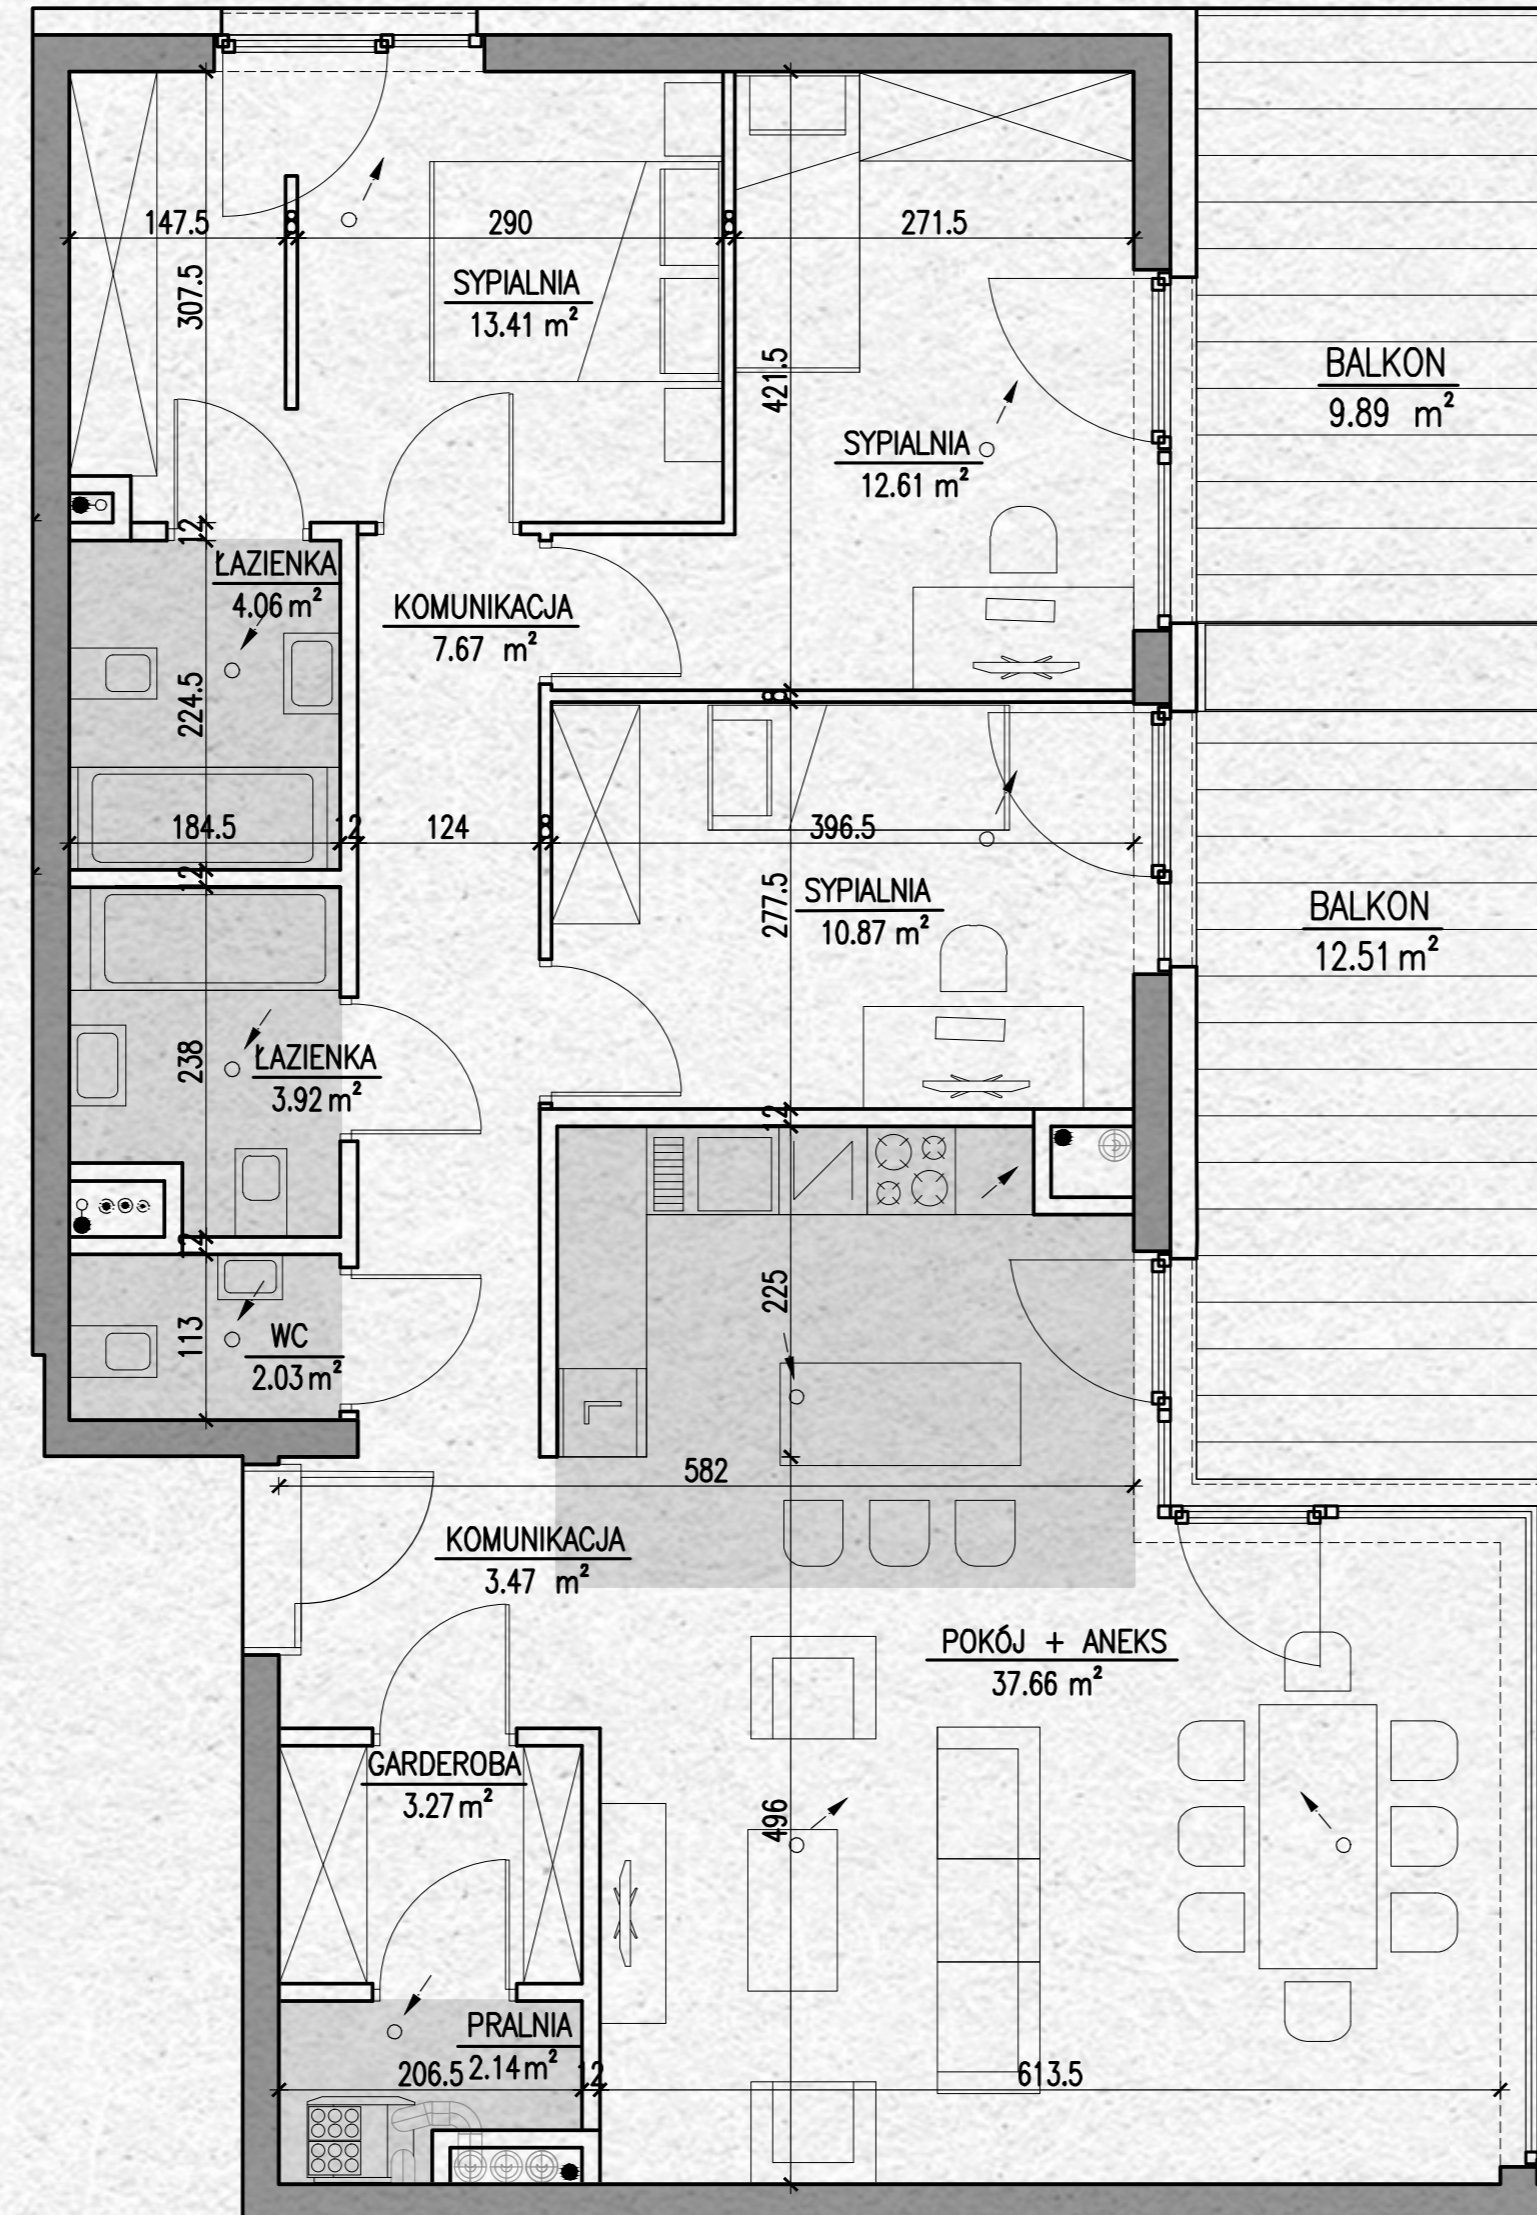

III PIĘTRO

APARTAMENT NR 24

Powierzchnia 101,34 m²

POKÓJ Z ANEKSEM KUCHENNYM	37,66 m ²
SYPIALNIA	12,61 m ²
SYPIALNIA	10,87 m ²
SYPIALNIA	13,56 m ²
KOMUNIKACJA	7,67 m ²
KOMUNIKACJA	3,47 m ²
ŁAZIENKA	4,14 m ²
ŁAZIENKA	3,92 m ²
WC	2,03 m ²
PRALNIA	2,14 m ²
GARDEROBA	3,27 m ²
BALKON	9,89 m ²
BALKON	12,51 m ²

Wymiary podano bez wykończenia ścian
 Powierzchnia użytkowa wyliczona
 zgodnie z normą PN-ISO 9836: 1997

