
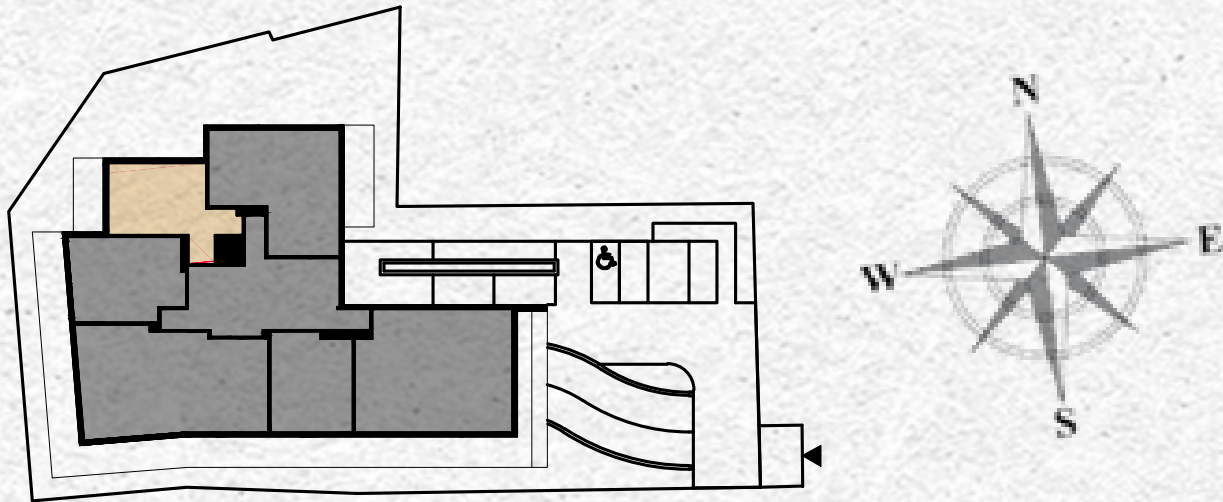


APARTAMENT NR 5

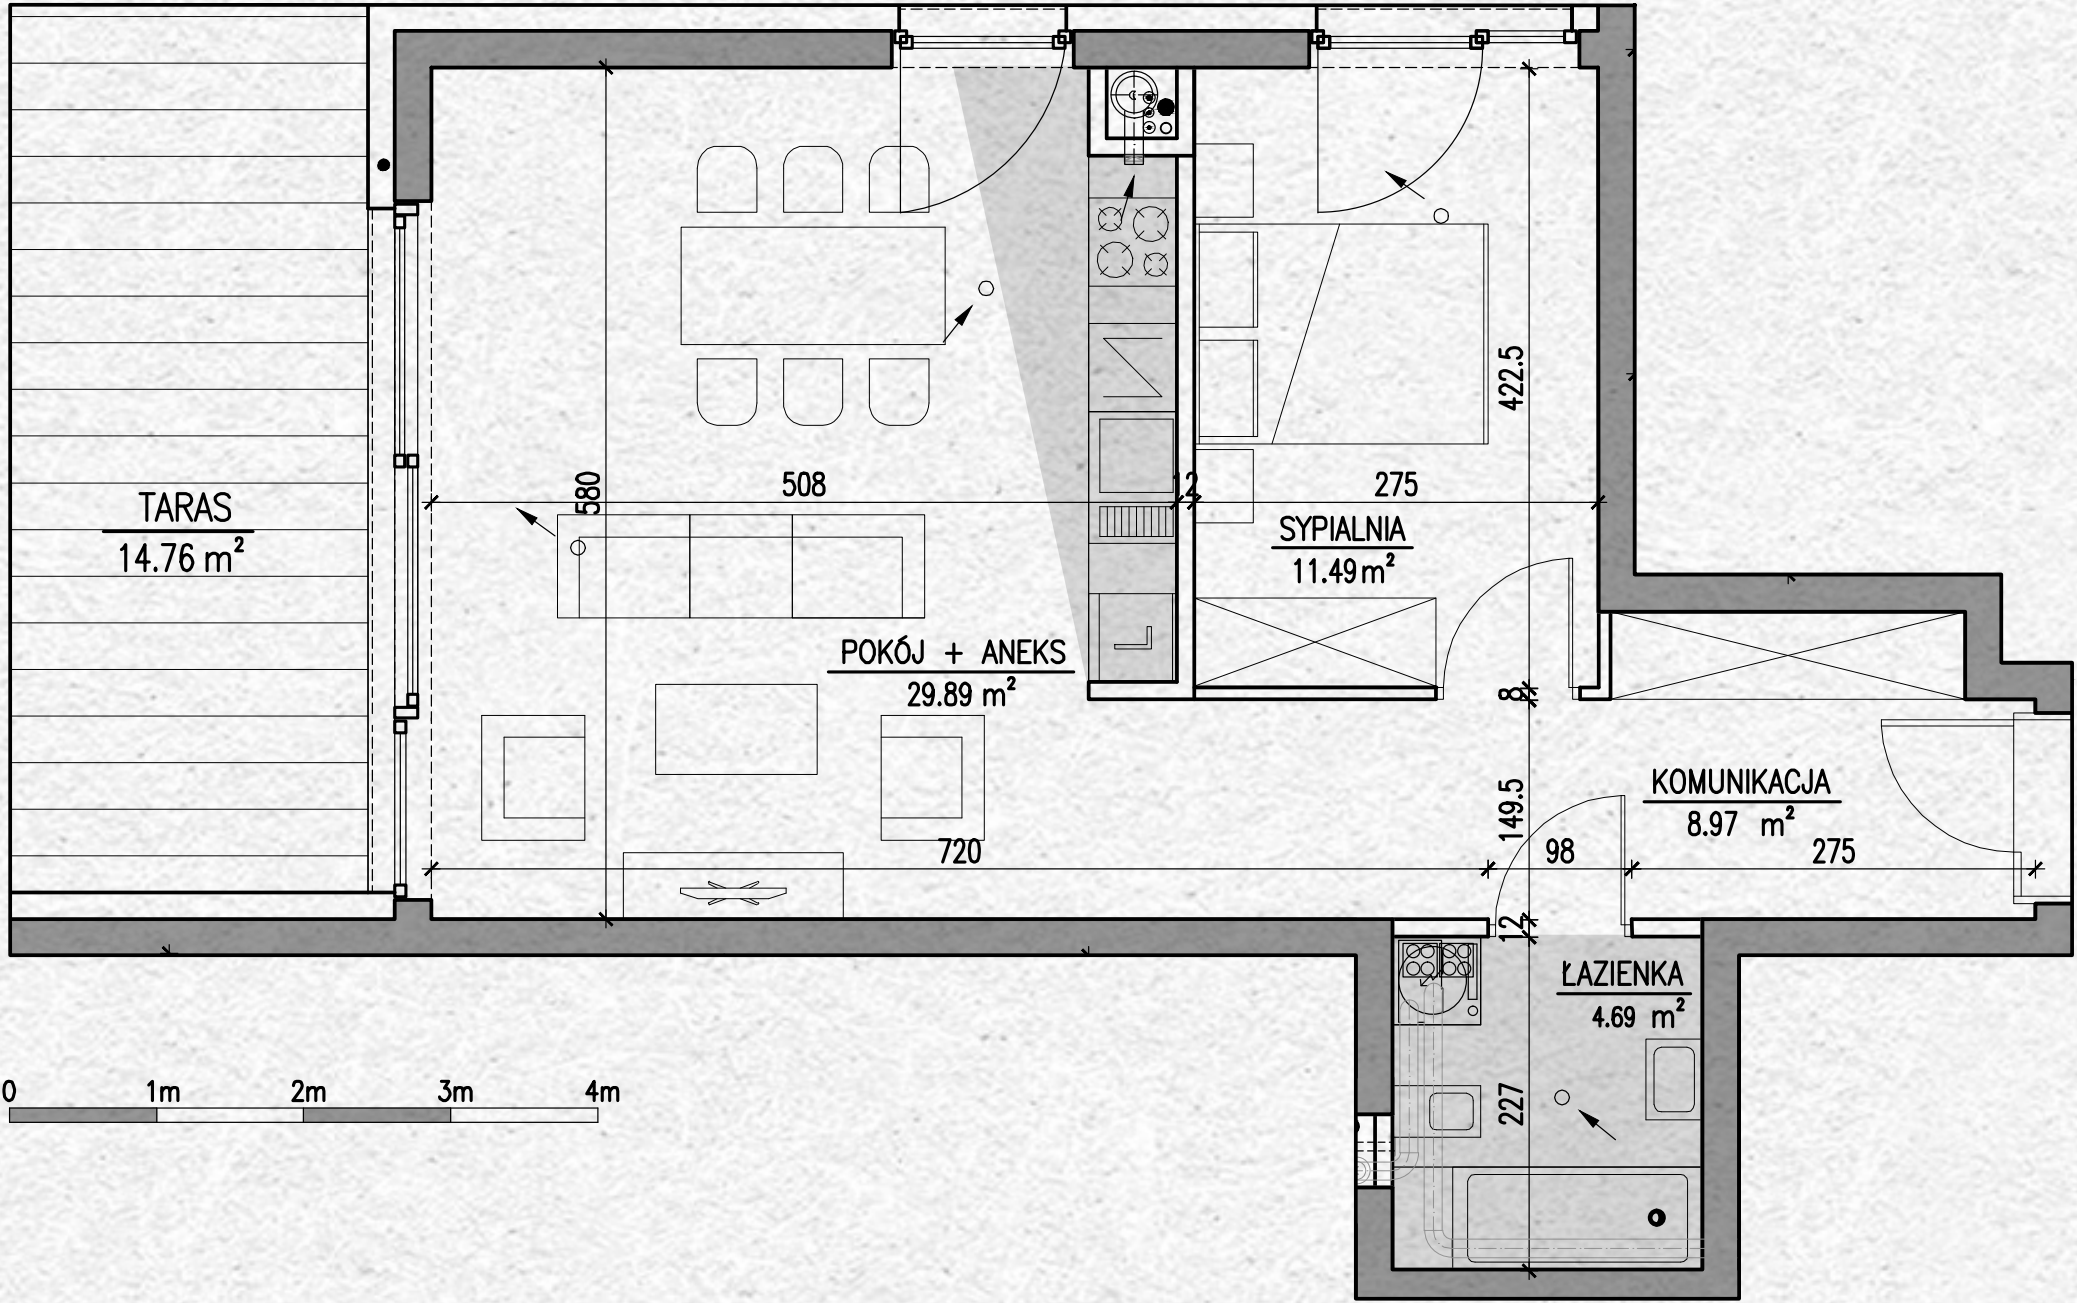

PARTER

APARTAMENT NR 5

Powierzchnia 55,04 m²

POKÓJ Z ANEKSEM KUCHENNYM	29,89 m²
SYPIALNIA	11,49 m²
KOMUNIKACJA	8,97 m²
ŁAZIENKA	4,69 m²
TARAS	14,76 m²

Wymiary podano bez wykończenia ścian
Powierzchnia użytkowa wyliczona
zgodnie z normą PN-ISO 9836: 1997

