


Cosmopolitan Apartament 57 m²

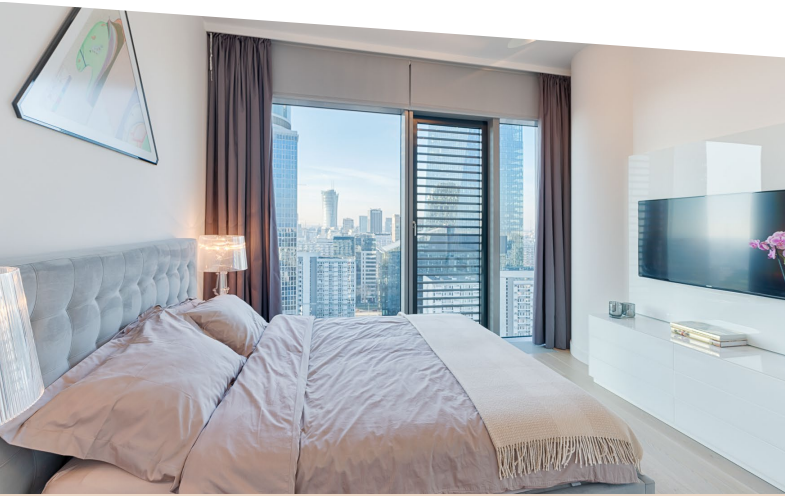

Powierzchnia: 57 m² | 2 pokoje



Zapytaj o cenę opiekuna inwestycji

Ilość sypialni: 1
Powierzchnia apartamentu: 57 m²
Ilość łazienek: 1
Wysokość apartamentu: 300 cm
Miejsce postojowe: 1

Komórka: Nie
Umeblowany: Tak
Winda: Tak
Rok budowy: 2014



Twarda 4

Warszawa, Śródmieście Północne


HIGH LEVEL
SALES & MARKETING

High Level Sales&Marketing
Twarda 4, 00-105 Warszawa

+48 530 663 664
sales@hism.pl

HIGH LEVEL

SALES & MARKETING

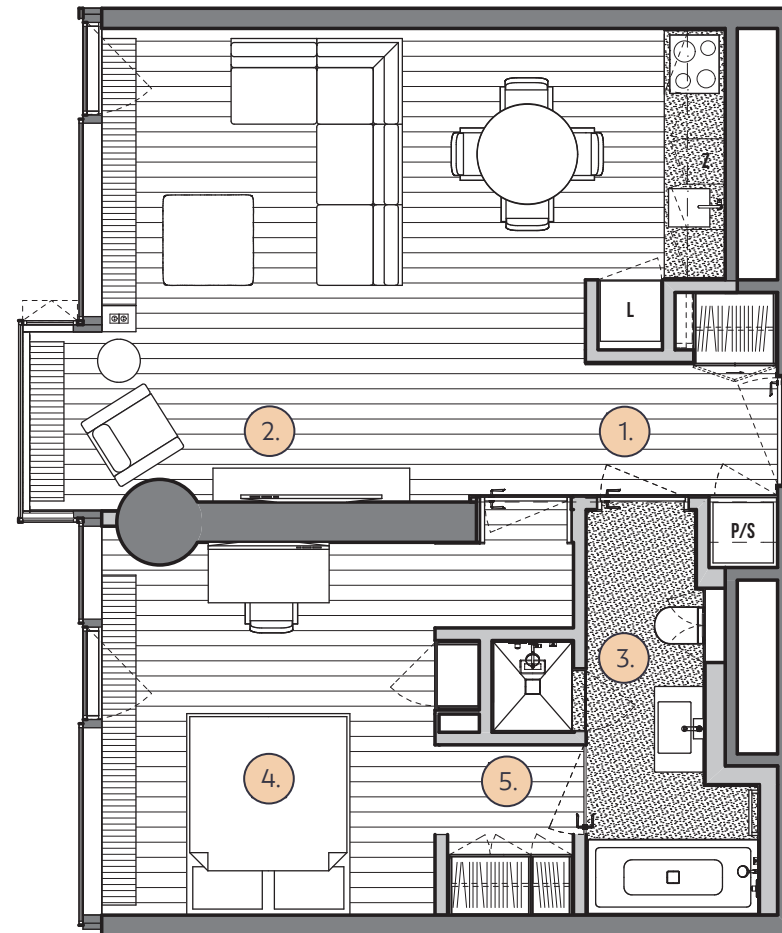

Cosmopolitan Apartament 57 m²

WYKAZ POMIESZCZEŃ:

1. HOL Z PRALNIĄ
2. SALON Z KUCHNIĄ
3. ŁAZIENKA
4. SYPIALNIA
5. PRZEDPOKÓJ

WYKOŃCZENIE:

PODŁOGA			DĄB BIELONY
KUCHNIA	FRONTY SZAFEK		SZKŁO SATYNA - BRAZOWA TERRA
	BLAT		GRANIT CIEMNY
ŁAZIENKA	SCIANY		PERLINO BIANCO
	PODŁOGA		PIERRE GRISE
	PRYSZNICE		PIERRE GRISE

POWIERZCHNIA UŻYTKOWA WG NORMY PN-ISO 9836:1997

0 1 2 3 4 5 [m]

SKALA 1:75