

Victoria Apartments




Powierzchnia: 41,36 m² | 2 pokoje

Zapytaj o cenę Opiekuna Inwestycji

Ilość sypialni: 1
Powierzchnia apartamentu: 41,36 m²
Ilość łazienek: 1
Wysokość apartamentu: 273 cm
Miejsce postojowe: Możliwość kupna

Komórka: Możliwość kupna
Umeblowany: Możliwość wykończenia pod klucz
Kondygnacja: 4 piętro
Winda: Tak
Rok budowy: 2021

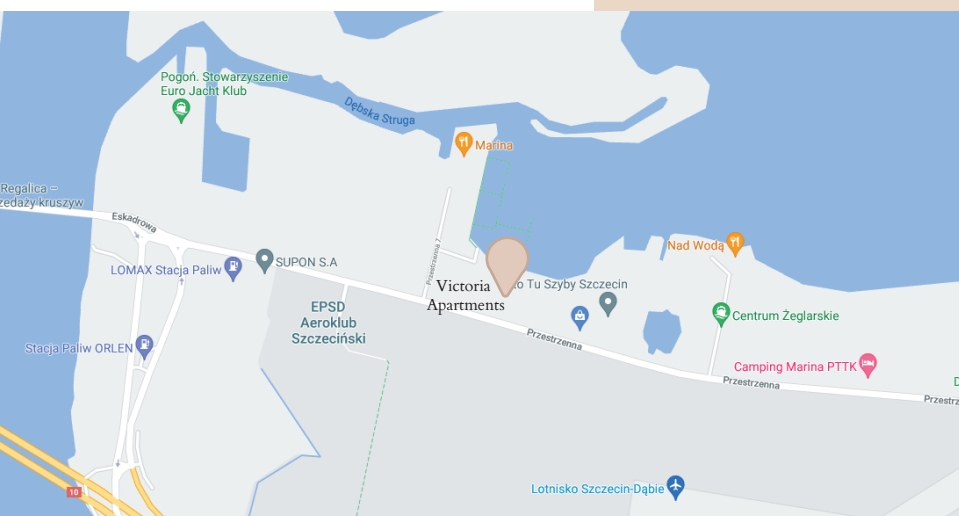

Przestrzenna 9E

Prawobrzeże, Szczecin

HIGH LEVEL
SALES & MARKETING

High Level Sales&Marketing
Twarda 4, 00-105 Warszawa

+48 530 663 664
sales@hlsm.pl

Niniejsza oferta ma charakter wyłącznie informacyjny, nie stanowi oferty handlowej w rozumieniu Art.66 par.1 Kodeksu Cywilnego.

HIGH LEVEL


SALES & MARKETING

Apartament 41,36 m²

4 piętro

WYKAZ POMIESZCZEŃ:

1.	HOL	2,71 m ²
2.	POKÓJ Z ANEKSEM KUCHENNYM	17,65 m ²
3.	POKÓJ	11,94 m ²
4.	ŁAZIENKA	4,96 m ²
5.	GARDEROBA	4,10 m ²
6.	BALKON	8,85 m ²

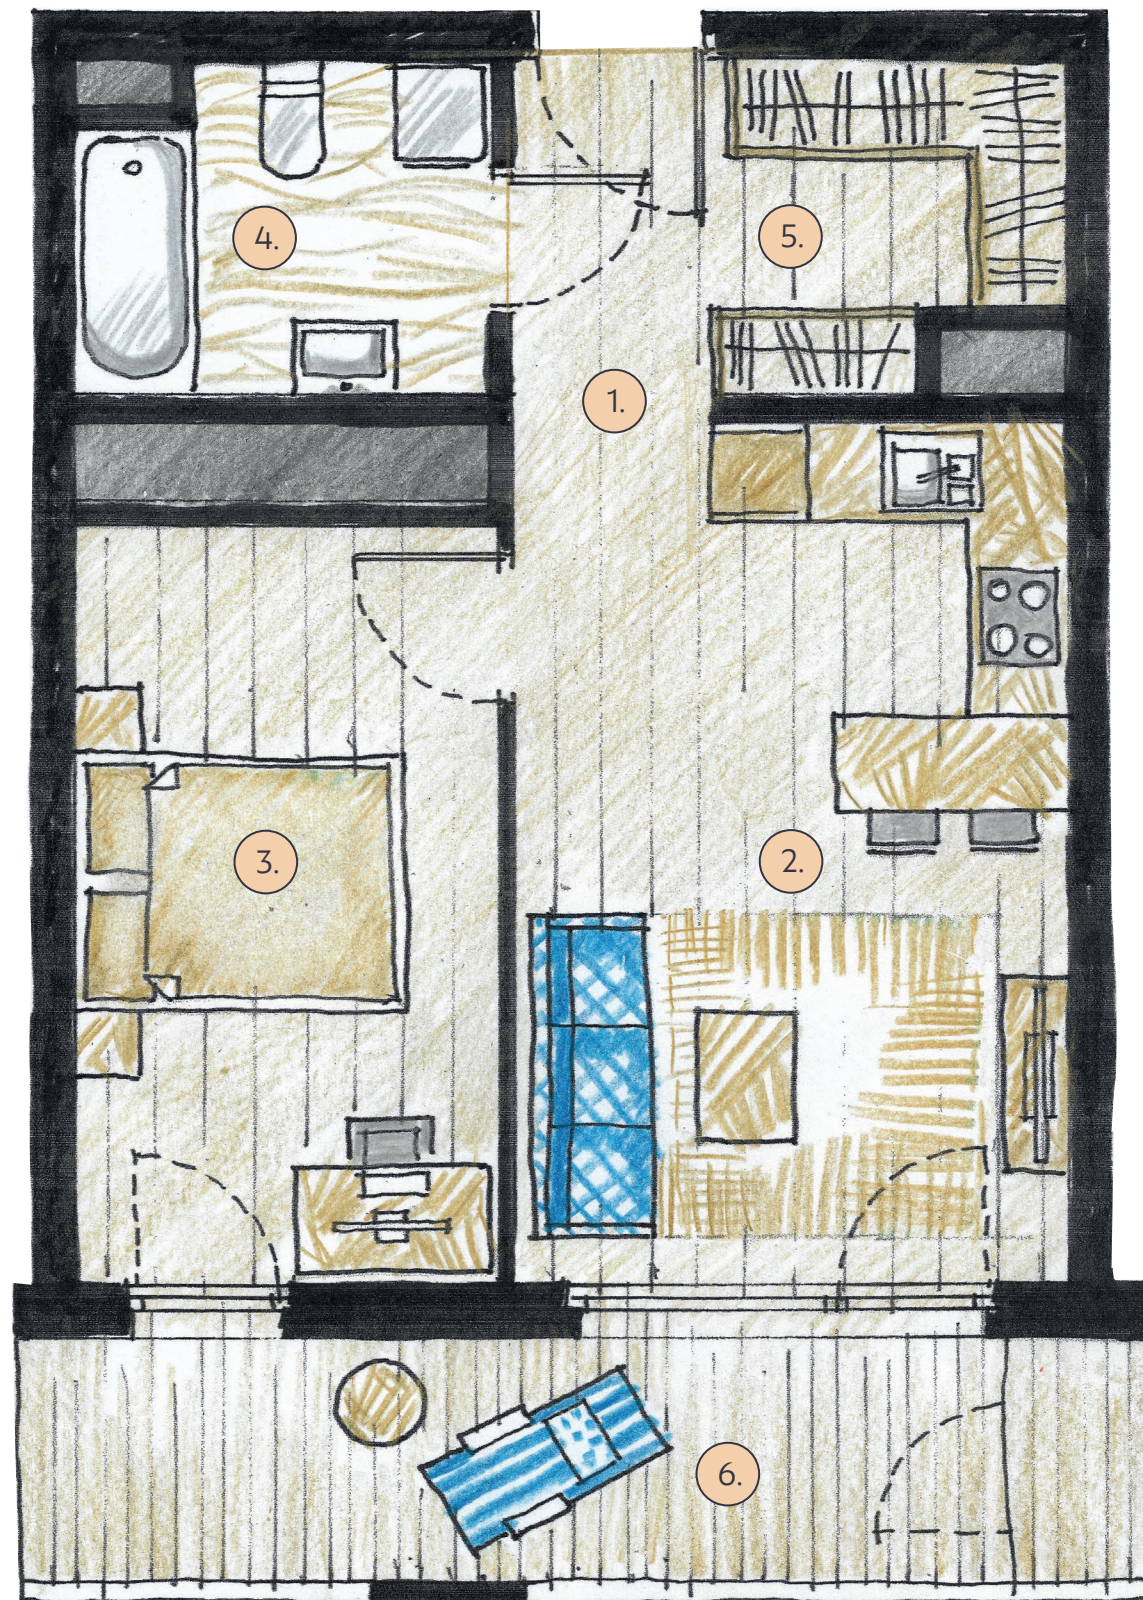

VICTORIA
APARTMENTS