

Victoria Apartments




Powierzchnia: 43,33 m² | 2 pokoje

Zapytaj o cenę Opiekuna Inwestycji

Ilość sypialni: 1
Powierzchnia apartamentu: 43,33 m²
Ilość łazienek: 1
Wysokość apartamentu: 273 cm
Miejsce postojowe: Możliwość kupna

Komórka: Możliwość kupna
Umeblowany: Możliwość wykończenia pod klucz
Kondygnacja: Parter
Winda: Tak
Rok budowy: 2021

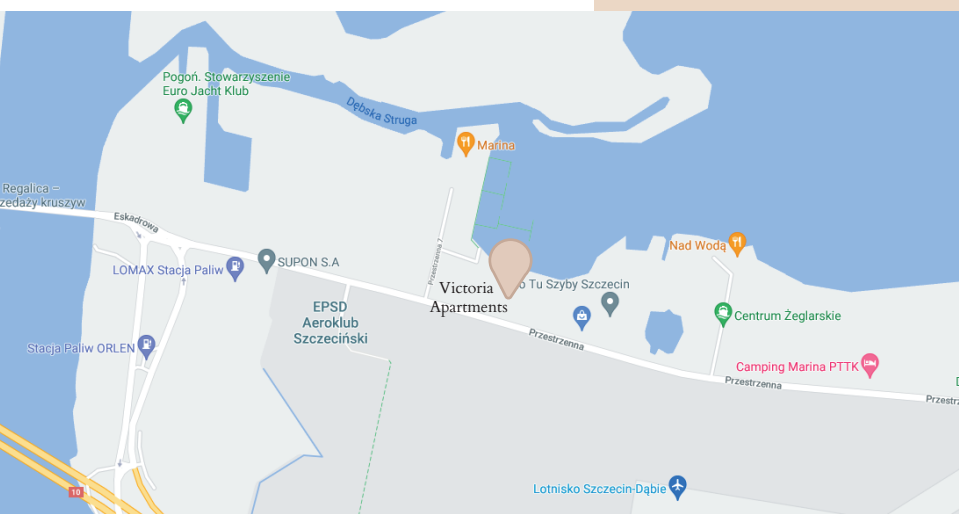

Przestrzenna 9D


Prawobrzeże, Szczecin

HIGH LEVEL
SALES & MARKETING

High Level Sales&Marketing
Twarda 4, 00-105 Warszawa

+48 530 663 664
sales@hism.pl

Niniejsza oferta ma charakter wyłącznie informacyjny, nie stanowi oferty handlowej w rozumieniu Art.66 par.1 Kodeksu Cywilnego.

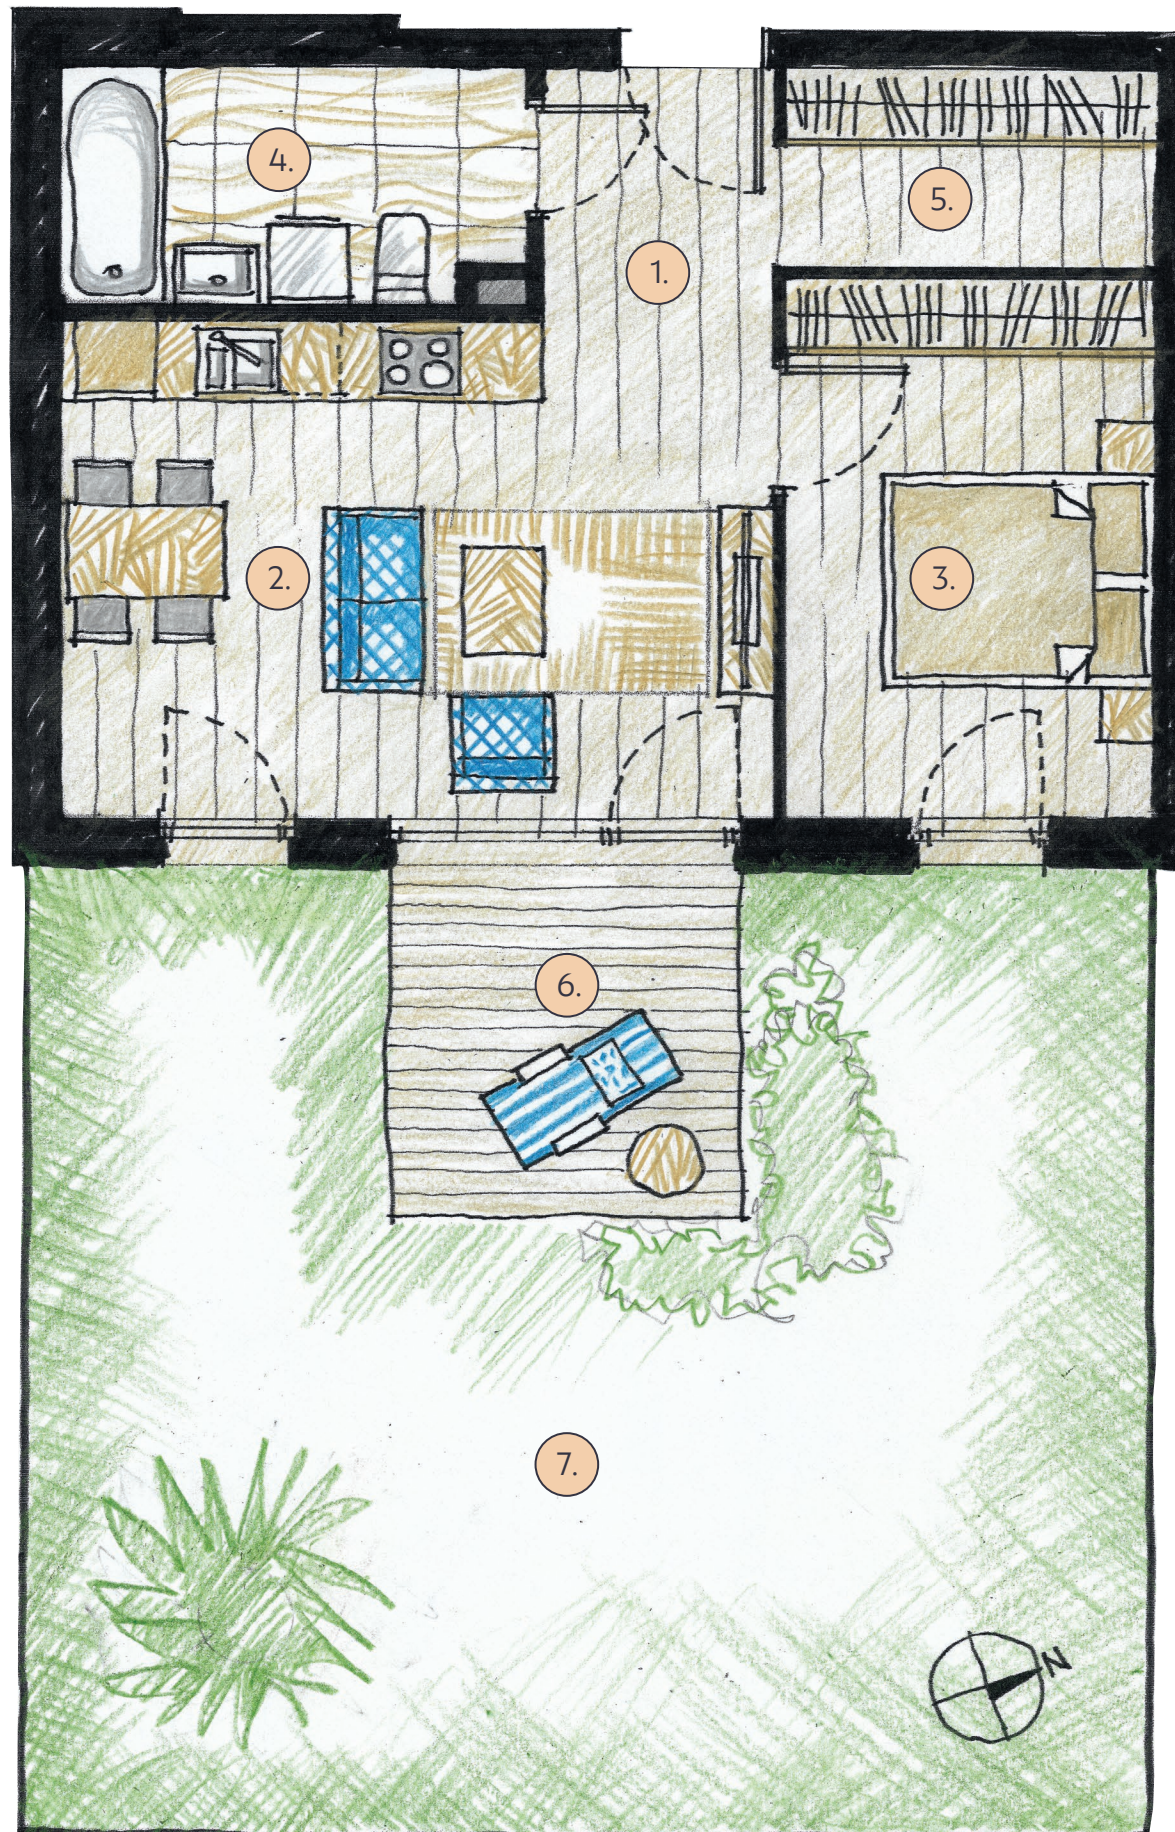

HIGH LEVEL

SALES & MARKETING

Apartament 43,33 m²

Parter

WYKAZ POMIESZCZEŃ:

1.	HOL	3,21 m ²
2.	POKÓJ Z ANEKSEM KUCHENNYM	19,26 m ²
3.	POKÓJ	10,88 m ²
4.	ŁAZIENKA	5,85 m ²
5.	GARDEROBA	4,13 m ²
6.	TARAS	6,76 m ²
7.	OGRÓDEK	54,27 m ²



VICTORIA
APARTMENTS