



PARK LANE
APARTAMENTY PRZY ŁAZIENKACH


Apartment **2**

Powierzchnia
274,05 m²

PIĘTRO 1

WYKOŃCZENIE

KUCHNIA	FRONTY SZAFEK 1	FORNIR DĄB BIELONY
	FRONTY SZAFEK 2	MDF LAKIEROWANY BIEL MAT
KUCHNIA	BLAT	CRYSTAL ABSOLUTE WHITE TECHNISTONE
	KAMIEN NA ŚCIANIE	IVORY CREAM
ŁAZIENKI I TOALETA	ŚCIANA 1	IVORY CREAM
	ŚCIANA 2	IVORY CREAM FAKTURA
	PODLOGA	IVORY CREAM
AGD	MIELE	
PODLOGA	DĄB BIELONY	

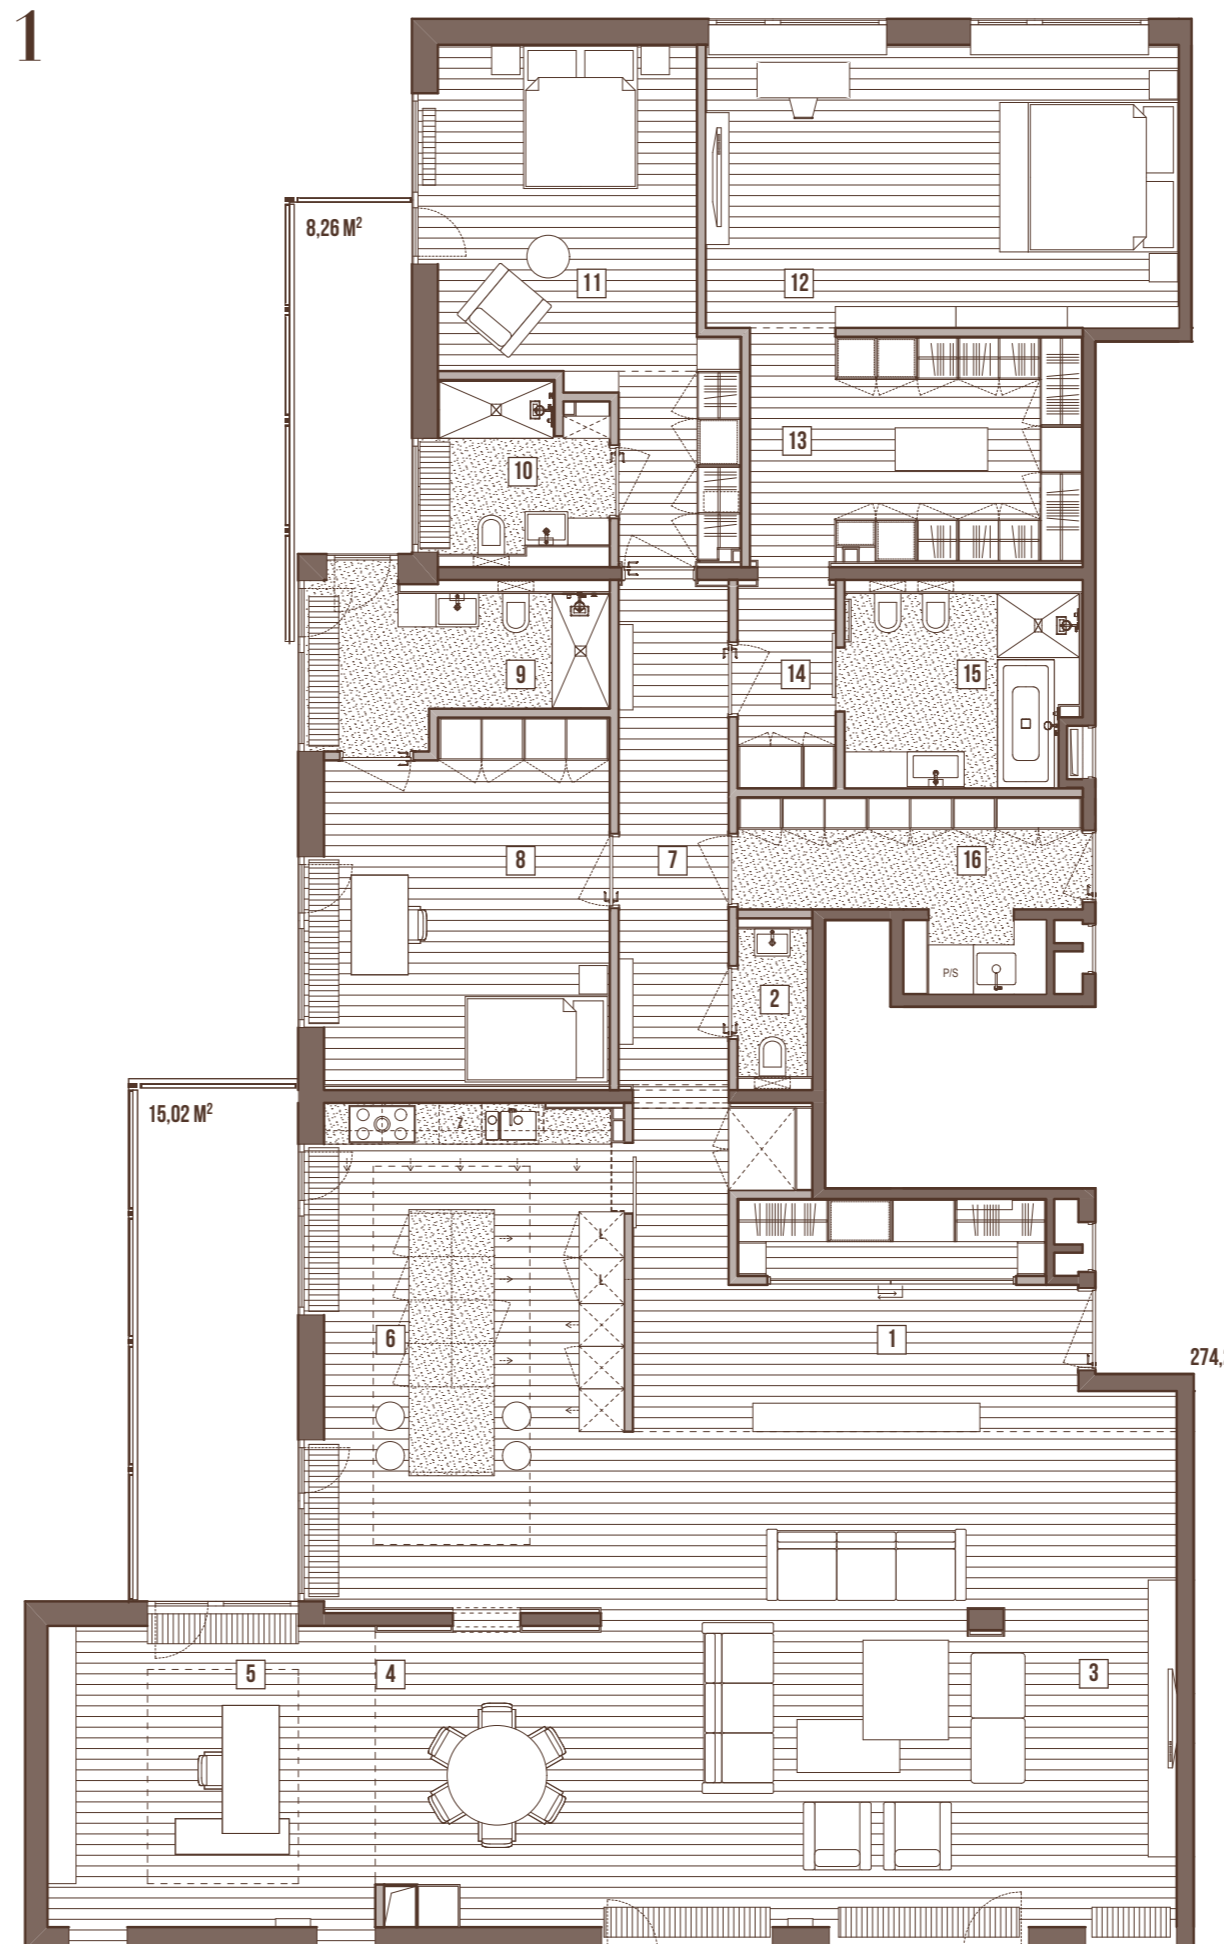

0 1 2 3 4 5 [m]
SKALA 1:100



1. HOL GŁÓWNY 23,06 m²
2. TOALETA 1,89 m²
3. POKÓJ DZIENNY 55,71 m²
4. JADALNIA 12,65 m²

5. GABINET 18,98 m²
6. KUCHNIA 29,65 m²
7. PRZEDPOKÓJ 11,85 m²
8. SYPIALNIA 20,18 m²

9. ŁAZIENKA 7,86 m²
10. ŁAZIENKA 5,59 m²
11. SYPIALNIA 22,27 m²
12. SYPIALNIA GŁÓWNA 26,58 m²

13. GARDEROBA 15,34 m²
14. PRZEDPOKÓJ 4,07 m²
15. ŁAZIENKA GŁÓWNA 8,61 m²
16. PRALNIA 9,76 m²